



**COMUNE DI CAMERI**  
 piazza Dante Alighieri 27 - 28062 CAMERI NO  
 partita IVA e codice fiscale 00141730036  
 Ufficio Tecnico  
 Area Lavori Pubblici e Patrimonio  
 tel. 0321 511633 - fax 0321 511670  
 lavoripubblici.comune.cameri.no@legalmail.it

**LAVORI DI RIQUALIFICAZIONE E MESSA IN SICUREZZA DELLA VIA FRANCESCO BARACCA.**

# AVVISO

Si comunica che in data 17 giugno 2020 avranno inizio i lavori di riqualificazione e messa in sicurezza della via Francesco BARACCA, con il rifacimento della pavimentazione in cubetti e lastre in beola.

I lavori verranno eseguiti dalla ditta: **MICALI di Micali Saverio & C. SRL** di Fara Novarese (NO) ed avranno una durata complessiva pari a 90 giorni naturali e consecutivi.

I lavori avranno inizio dall'intersezione della via F. Baracca con la via G. Matteotti e comporterà la chiusura totale alla viabilità veicolare della strada fino all'intersezione con la via De Amicis.

In questa prima fase verrà pertanto consentita la viabilità indicata nel layout con freccia blu:

Alla Ditta esecutrice dei lavori sono state impartite disposizioni per limitare i disagi ai residenti ed alla cittadinanza. Saranno garantiti gli accessi pedonali alle abitazioni ed alle attività commerciali.

Si chiede gentilmente di portare, nei giorni previsti delle raccolta differenziata, i propri contenitori e sacchi in testa all'area di cantiere e precisamente :

- via Baracca con la via Matteotti
- via Baracca con via De Amicis
- via Verdi con via IV Novembre


Vista l'importanza dei lavori che coinvolgeranno diversi cittadini ed attività commerciali si chiede una particolare comprensione ed una cortese collaborazione, anche nel caso si verificassero dei disagi imprevisti.

Cameri, 15 giugno 2020



IL RESPONSABILE  
 AREA LAVORI PUBBLICI E PATRIMONIO  
 geom. Giuliano Crespi

**LAYOUT SEGNALETICA STRADALE - FASE 1**  
 SCALA 1:2000

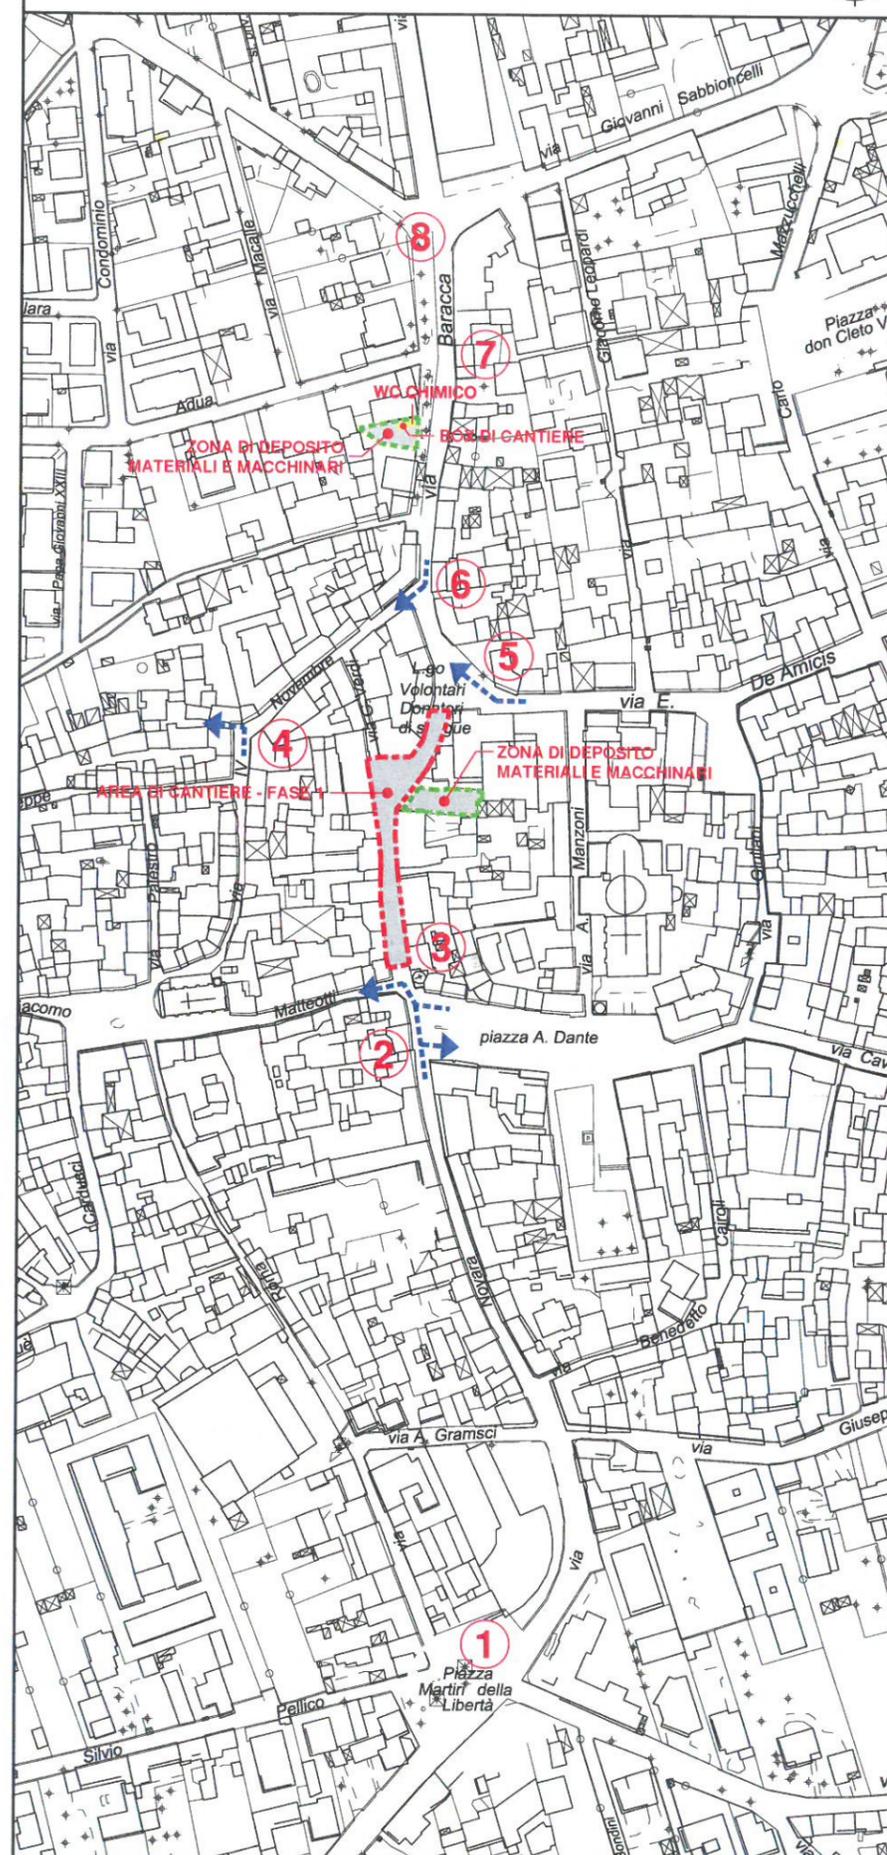

**TIPOLOGIA CARTELLONISTICA**

- |          |   |   |
|----------|---|---|
| <b>1</b> | VIA BARACCA CHIUSA PER LAVORI<br>DIREZIONE CONSIGLIATA PER BELLINZAGO |   |
| <b>2</b> | VIA BARACCA CHIUSA PER LAVORI   |   |
| <b>3</b> | VIA BARACCA CHIUSA PER LAVORI   |   |
| <b>4</b> | VIA BARACCA CHIUSA PER LAVORI   |   |
| <b>5</b> | VIA BARACCA CHIUSA PER LAVORI   |   |
| <b>6</b> | VIA BARACCA CHIUSA PER LAVORI   |   |
| <b>7</b> | CAUSA LAVORI STRADA INTERROTTA A 200 m<br>DIREZIONE CONSIGLIATA       | <div style="border: 1px solid black; padding: 2px;">VIA BARACCA CHIUSA PER LAVORI</div> |
| <b>8</b> | CAUSA LAVORI STRADA INTERROTTA A 300 m<br>DIREZIONE CONSIGLIATA       | <div style="border: 1px solid black; padding: 2px;">VIA BARACCA CHIUSA PER LAVORI</div> |