


# LAYOUT SEGNALETICA STRADALE - FASE 1

SCALA 1:2000

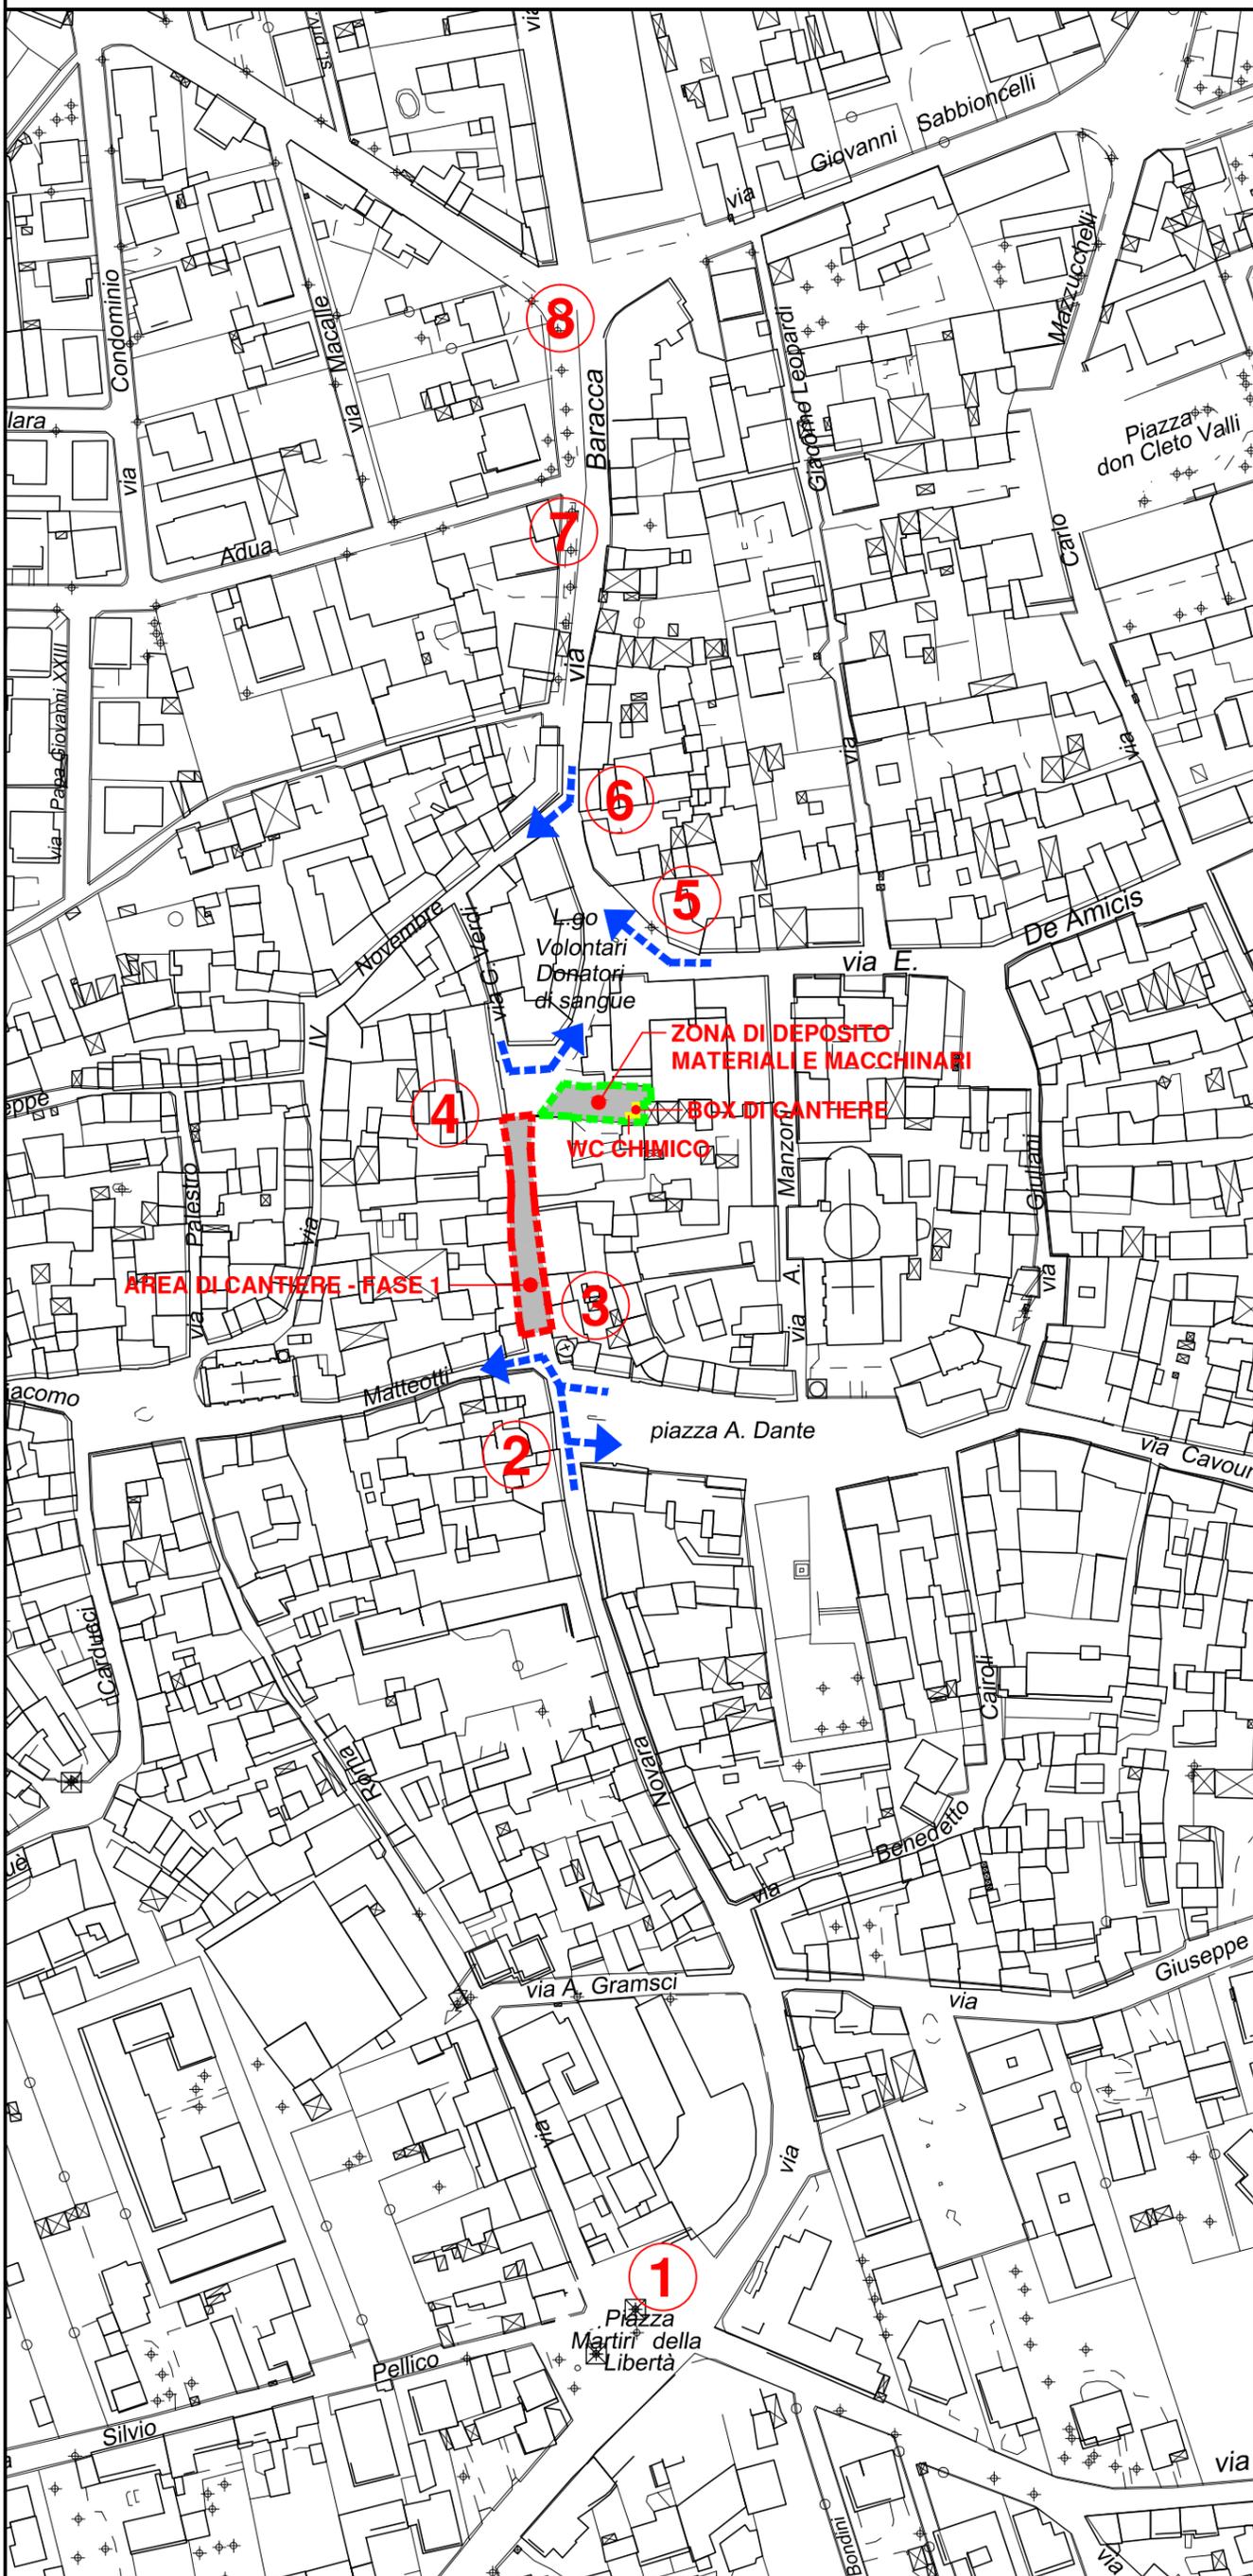

## TIPOLOGIA CARTELLONISTICA



1



2



3



4



5



6



7



8

