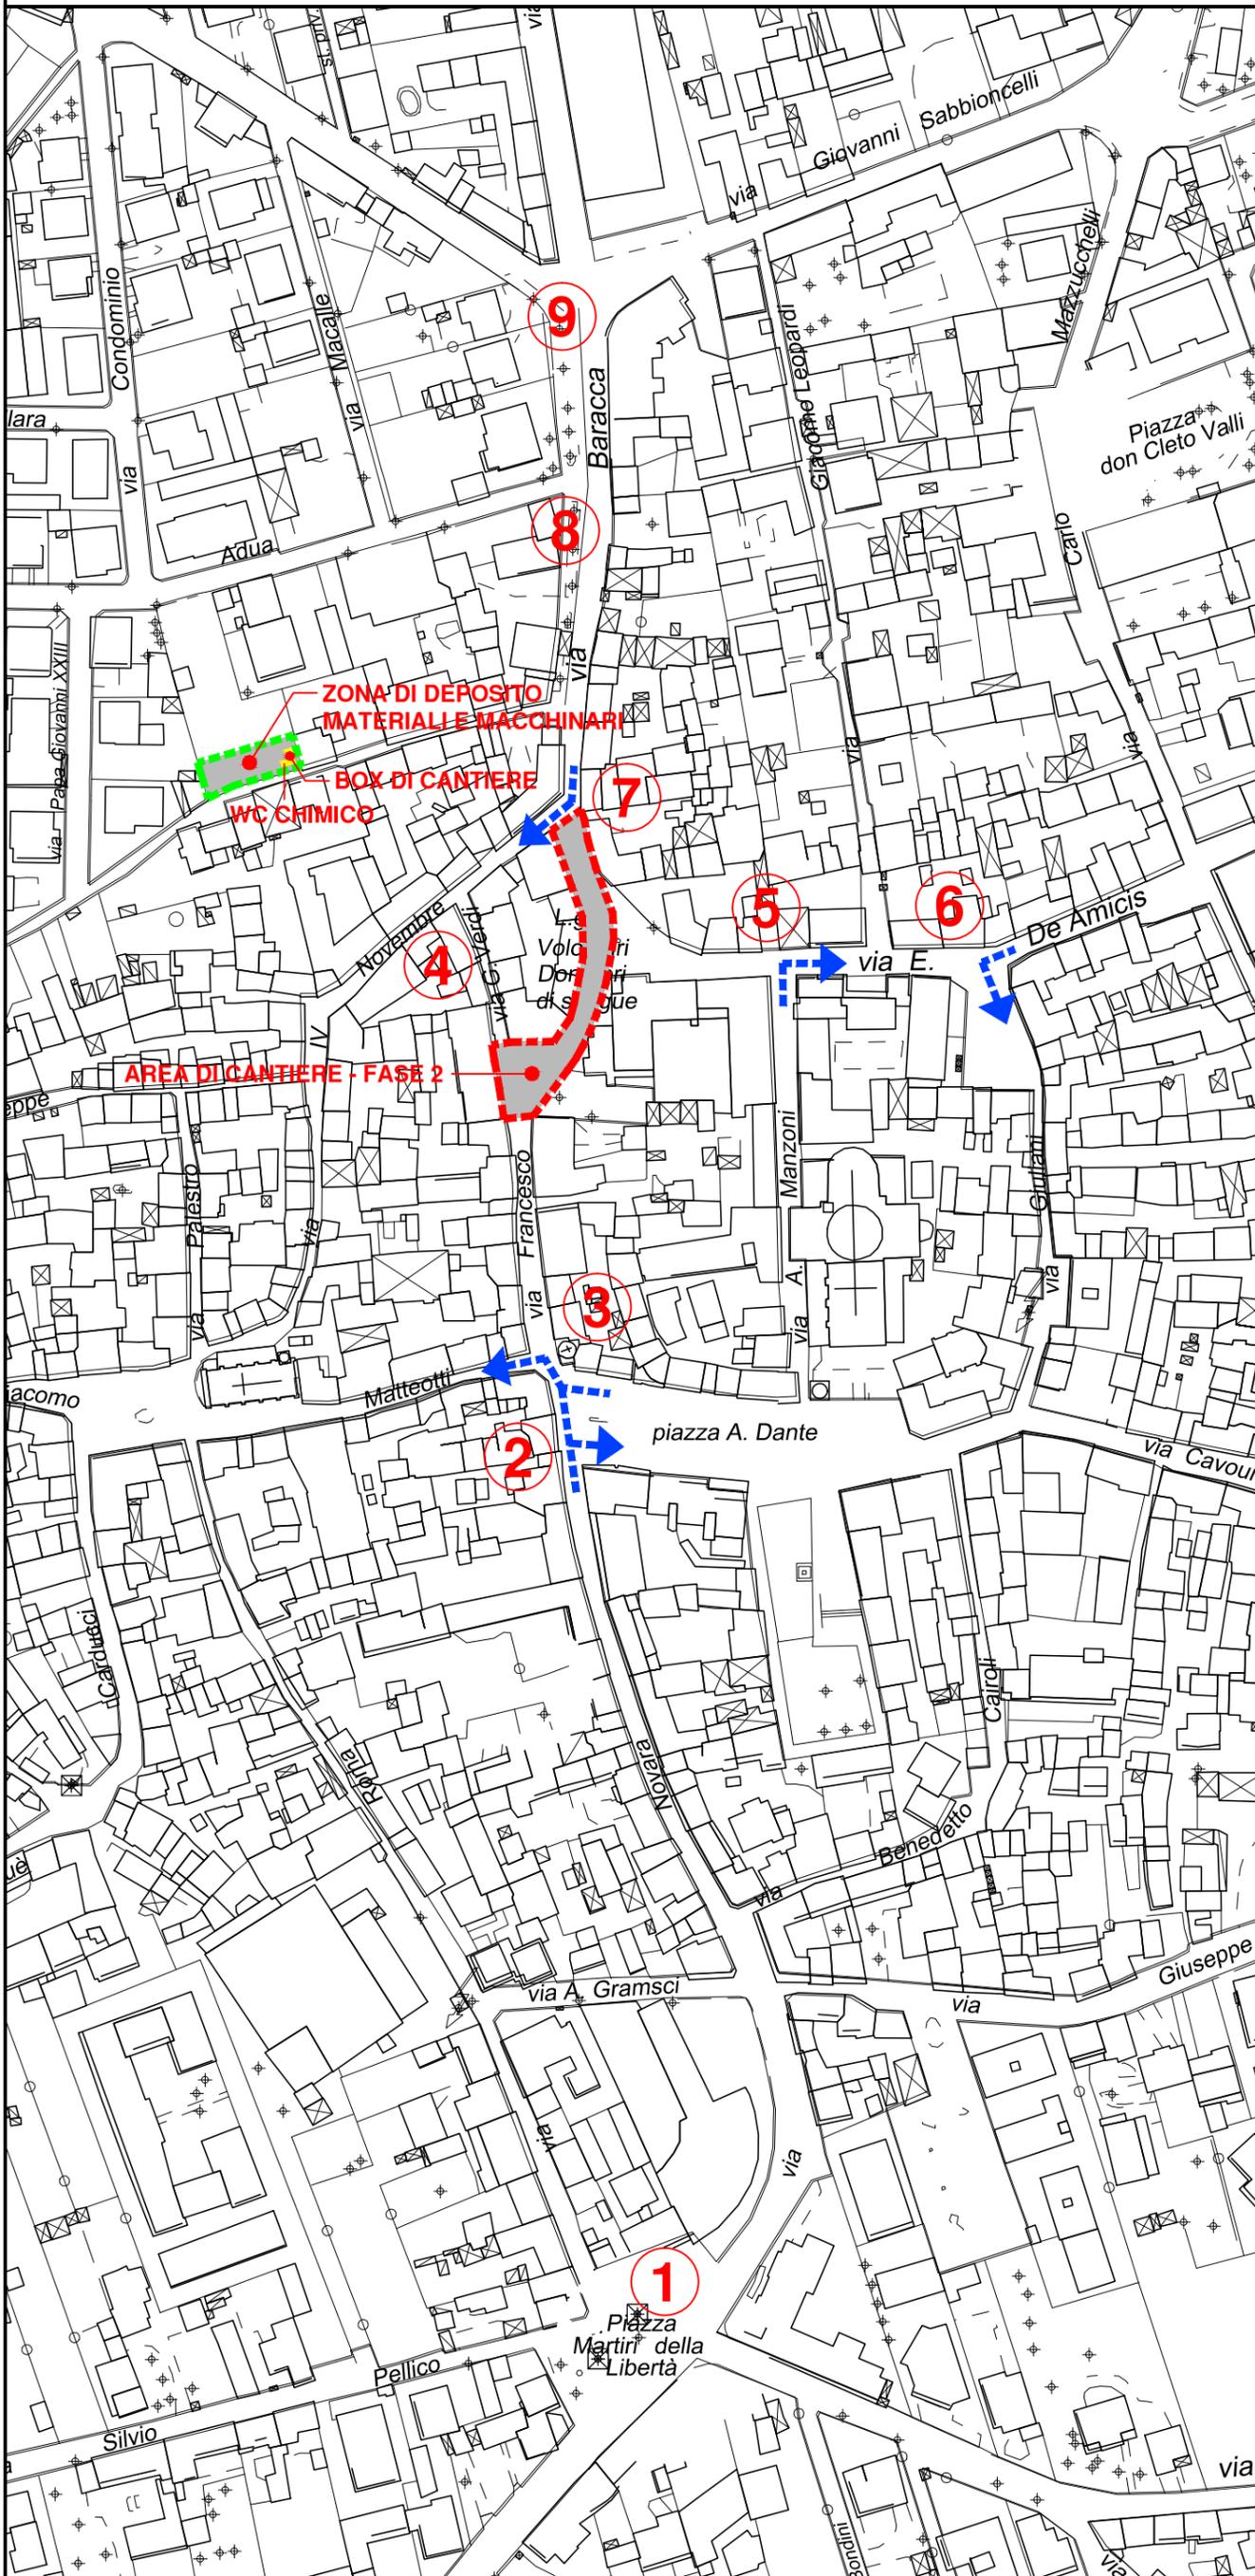


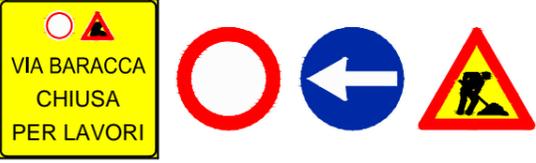
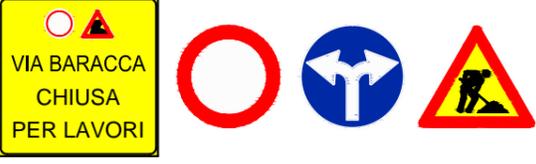
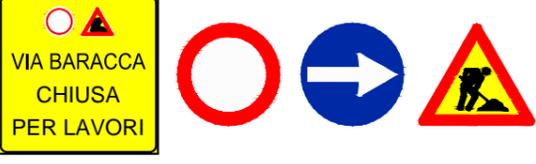
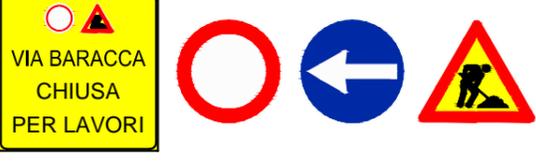
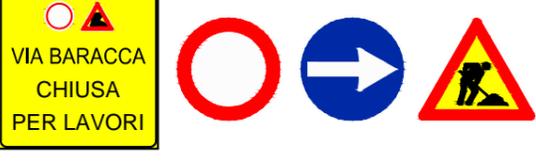
# LAYOUT SEGNALETICA STRADALE - FASE 2

SCALA 1:2000



## TIPOLOGIA CARTELLONISTICA



- 1** 
- 2** 
- 3** 
- 4** 
- 5** 
- 6** 
- 7** 
- 8** 
- 9** 