


LAYOUT SEGNALETICA STRADALE - FASE 3

SCALA 1:2000

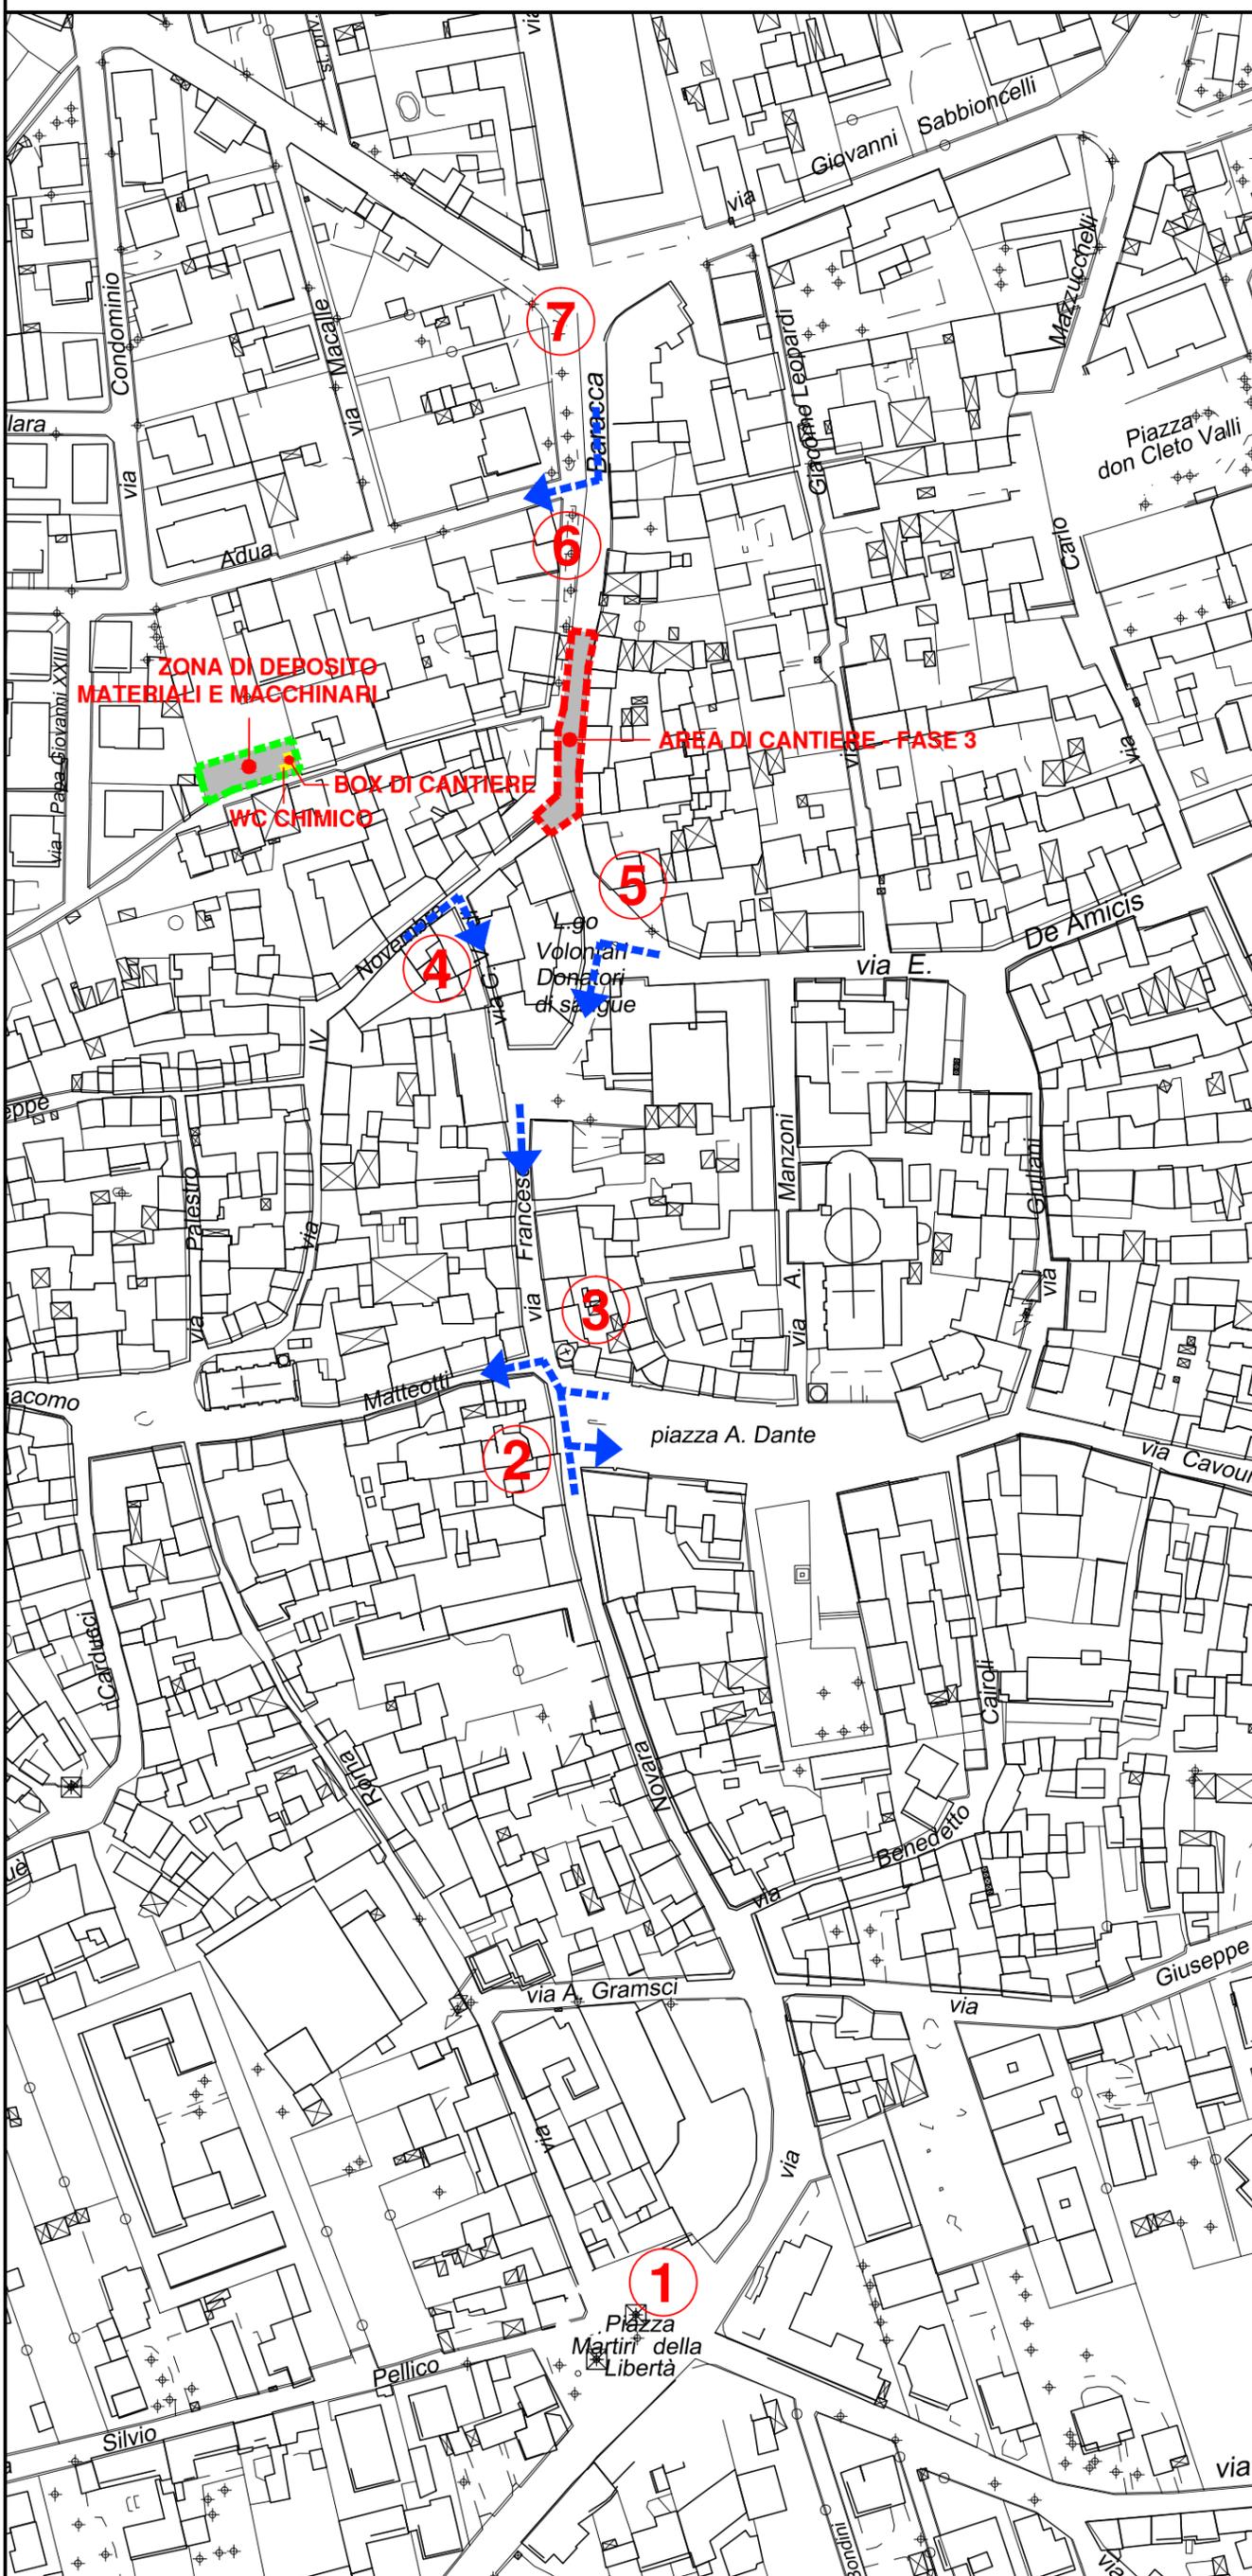

TIPOLOGIA CARTELLONISTICA



1



2



3



4



5



6



7

