



COMUNE DI CAMERI
PROVINCIA DI NOVARA

ORDINANZA DELLA POLIZIA MUNICIPALE

N. 17 DEL 18/03/2021

OGGETTO:

Chiusura al traffico di Via Matteotti nel tratto compreso tra l'intersezione con la Via Roma e l'intersezione con la Via Baracca, dalle ore 08,00 del 22 marzo 2021 sino al termine dei lavori.

IL RESPONSABILE DEL SERVIZIO

Vista la richiesta presentata dalla **Zecchini Group S.r.l.**, con sede a Salussola Via Vigello nr 42, tendente ad ottenere la chiusura al traffico della strada in oggetto indicata, al fine di poter procedere a lavori di rifacimento rete gas;

Attesa la necessità di garantire che lo svolgimento dei suddetti lavori avvenga in condizioni di massima sicurezza per gli operatori e gli utenti della strada;

Visti gli artt. 7, 14 e 37 e 38/3° comma del codice della strada, approvato con d.lgs. 30.04.1992, n. 285 e successive modificazioni ed integrazioni;

Visto il regolamento di attuazione ed esecuzione del cds sopracitato, approvato con D.P.R. 16.12.1992, n. 495;

Visto il provvedimento del Sindaco di Galliate n. 21/2020, con il quale sono state attribuite al sottoscritto le funzioni di responsabile del Comando Polizia Locale Convenzionato Galliate - Cameri, ai sensi dell'articolo n. 109, comma 2, del d. lgs. n. 267/2000;

ORDINA

La chiusura al traffico di Via Matteotti, nel tratto compreso tra l'intersezione con la Via Roma e l'intersezione con la Via Baracca, dalle ore 08,00 del giorno 22 marzo 2021 sino al termine dei lavori, per il motivo in premessa indicato.

E' fatto obbligo all'impresa esecutrice dei lavori di disporre tutta la segnaletica necessaria a palesare i contenuti della presente ordinanza, in base alla normativa vigente, e adottata ogni cautela al fine di evitare inconvenienti di sorta, le cui conseguenze, di qualsiasi natura, restano a totale carico dello stesso, in sede civile e penale, e rispettate le seguenti prescrizioni:

1. In caso di necessità del richiedente diverse da quelle di cui alla presente ordinanza, dovrà essere inoltrata specifica richiesta all'Amministrazione Comunale;
2. Dovranno essere in ogni caso garantiti i diritti di terzi;
3. Sarà garantito l'accesso agli aventi diritto ed adottata ogni cautela al fine di evitare inconvenienti di sorta inoltre dovrà essere posizionata idonea segnaletica.

La violazione delle prescrizioni sopra citate costituisce illecito amministrativo ai sensi del vigente Codice della Strada e, in caso di accertato abuso, la presente ordinanza sarà immediatamente revocata. A tal fine si evidenzia che corresponsabile quale obbligato in solido in caso d'accertata violazione rimane sempre e comunque il richiedente.

E' fatto obbligo a chiunque di osservare il presente provvedimento.

Gli agenti e i funzionari, cui spetta l'espletamento dei servizi di polizia stradale ai sensi dell'art. 12 del d.lgs. 30.04.1992, n. 285, sono incaricati dell'esecuzione della presente ordinanza, applicando, ai trasgressori, le penalità previste dal vigente codice della strada.

AVVERTE

Avverso il presente provvedimento è ammesso ricorso al Tribunale Regionale del Piemonte, nei modi e nei termini di legge, di cui al D.Lgs. 2.07.2010, n. 104 e s.m.i. codice del processo amministrativo.

DISPONE

Copia della presente Ordinanza sarà pubblicata all'Albo Comunale ed inviata, per quanto di competenza, al richiedente **Zecchini Group S.r.l.**, per la stretta osservanza delle disposizioni in essa riportate.


**IL RESPONSABILE DEL SERVIZIO
FALCONE DOTT. ANGELO**

LAYOUT SEGNALETICA STRADALE - FASE 2

SCALA 1:2.000



TIPOLOGIA CARTELLONISTICA

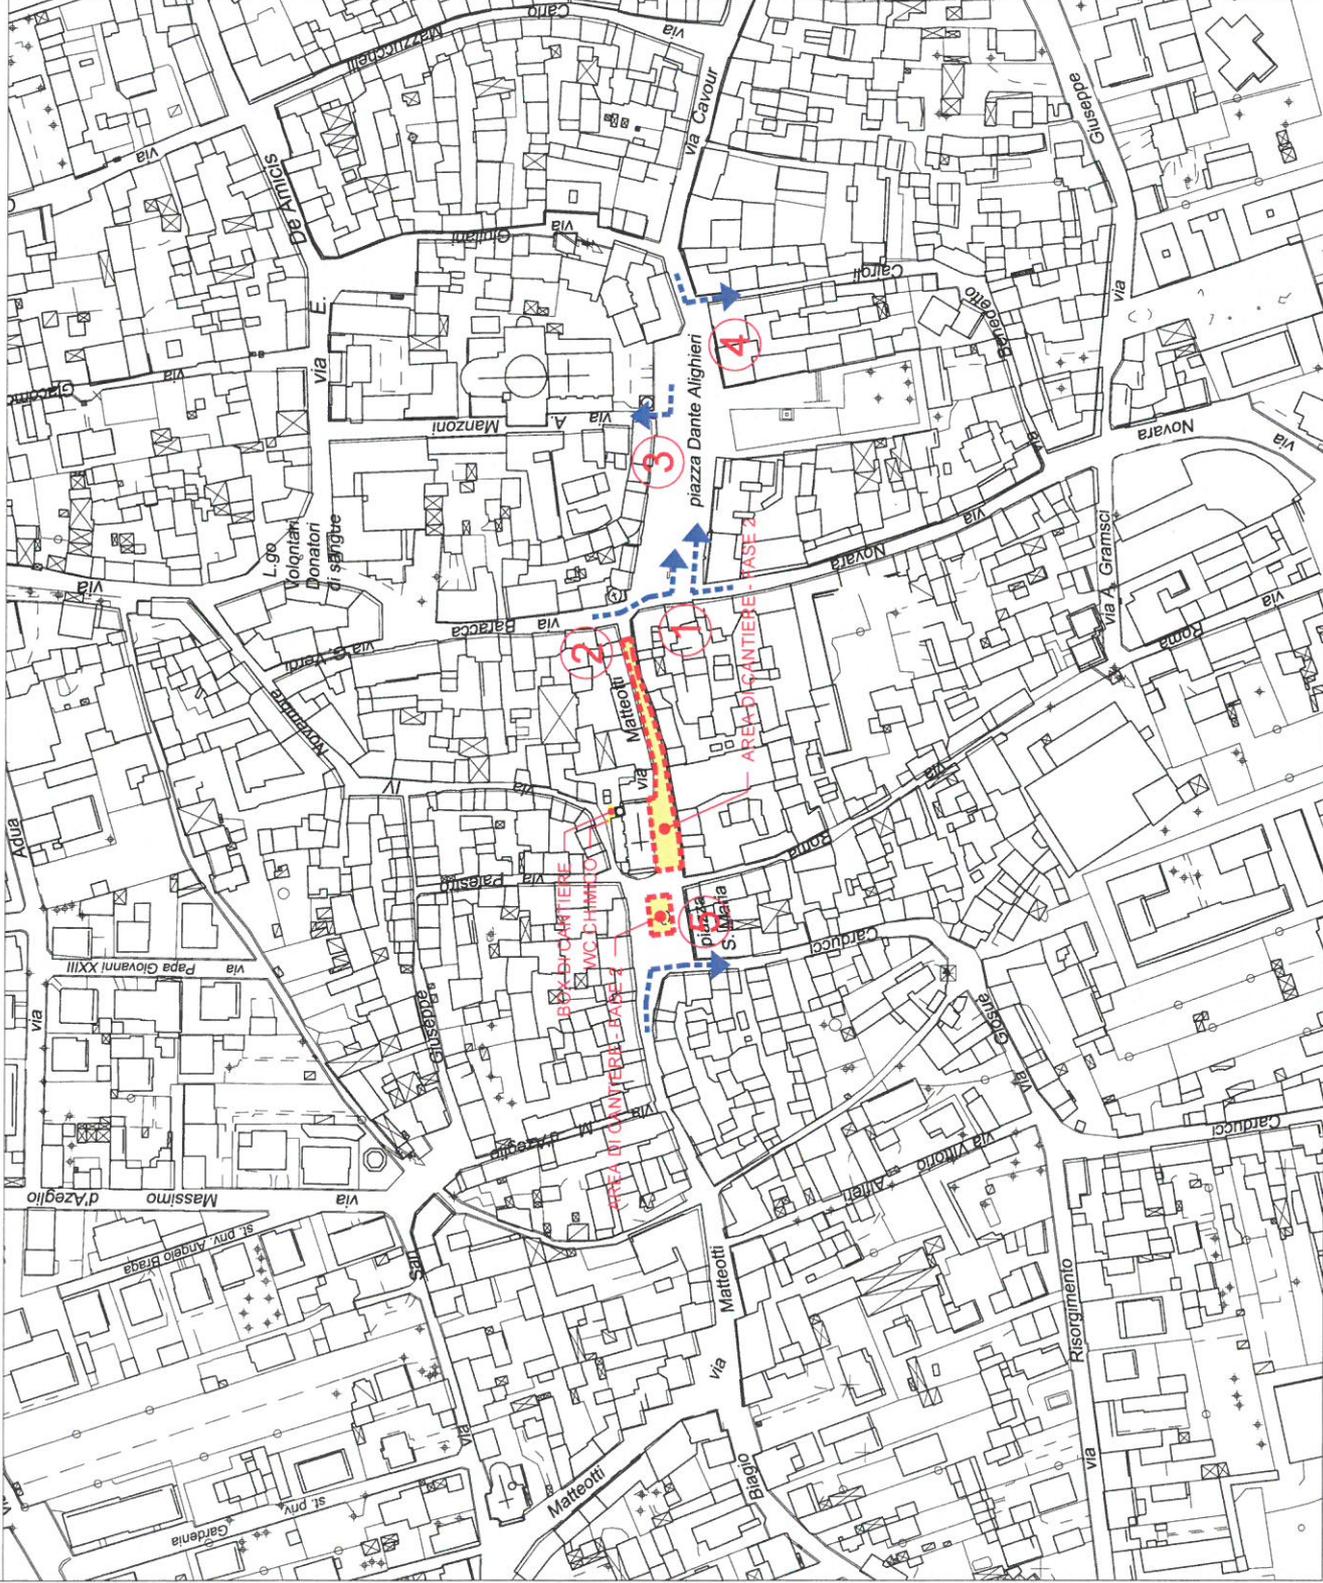

1



2



3



4



5