

LEGENDA


--- AREA TENNIS

--- SPOGLIATOI

--- AREA BOCCE

AREA VERDE

EDIFICI

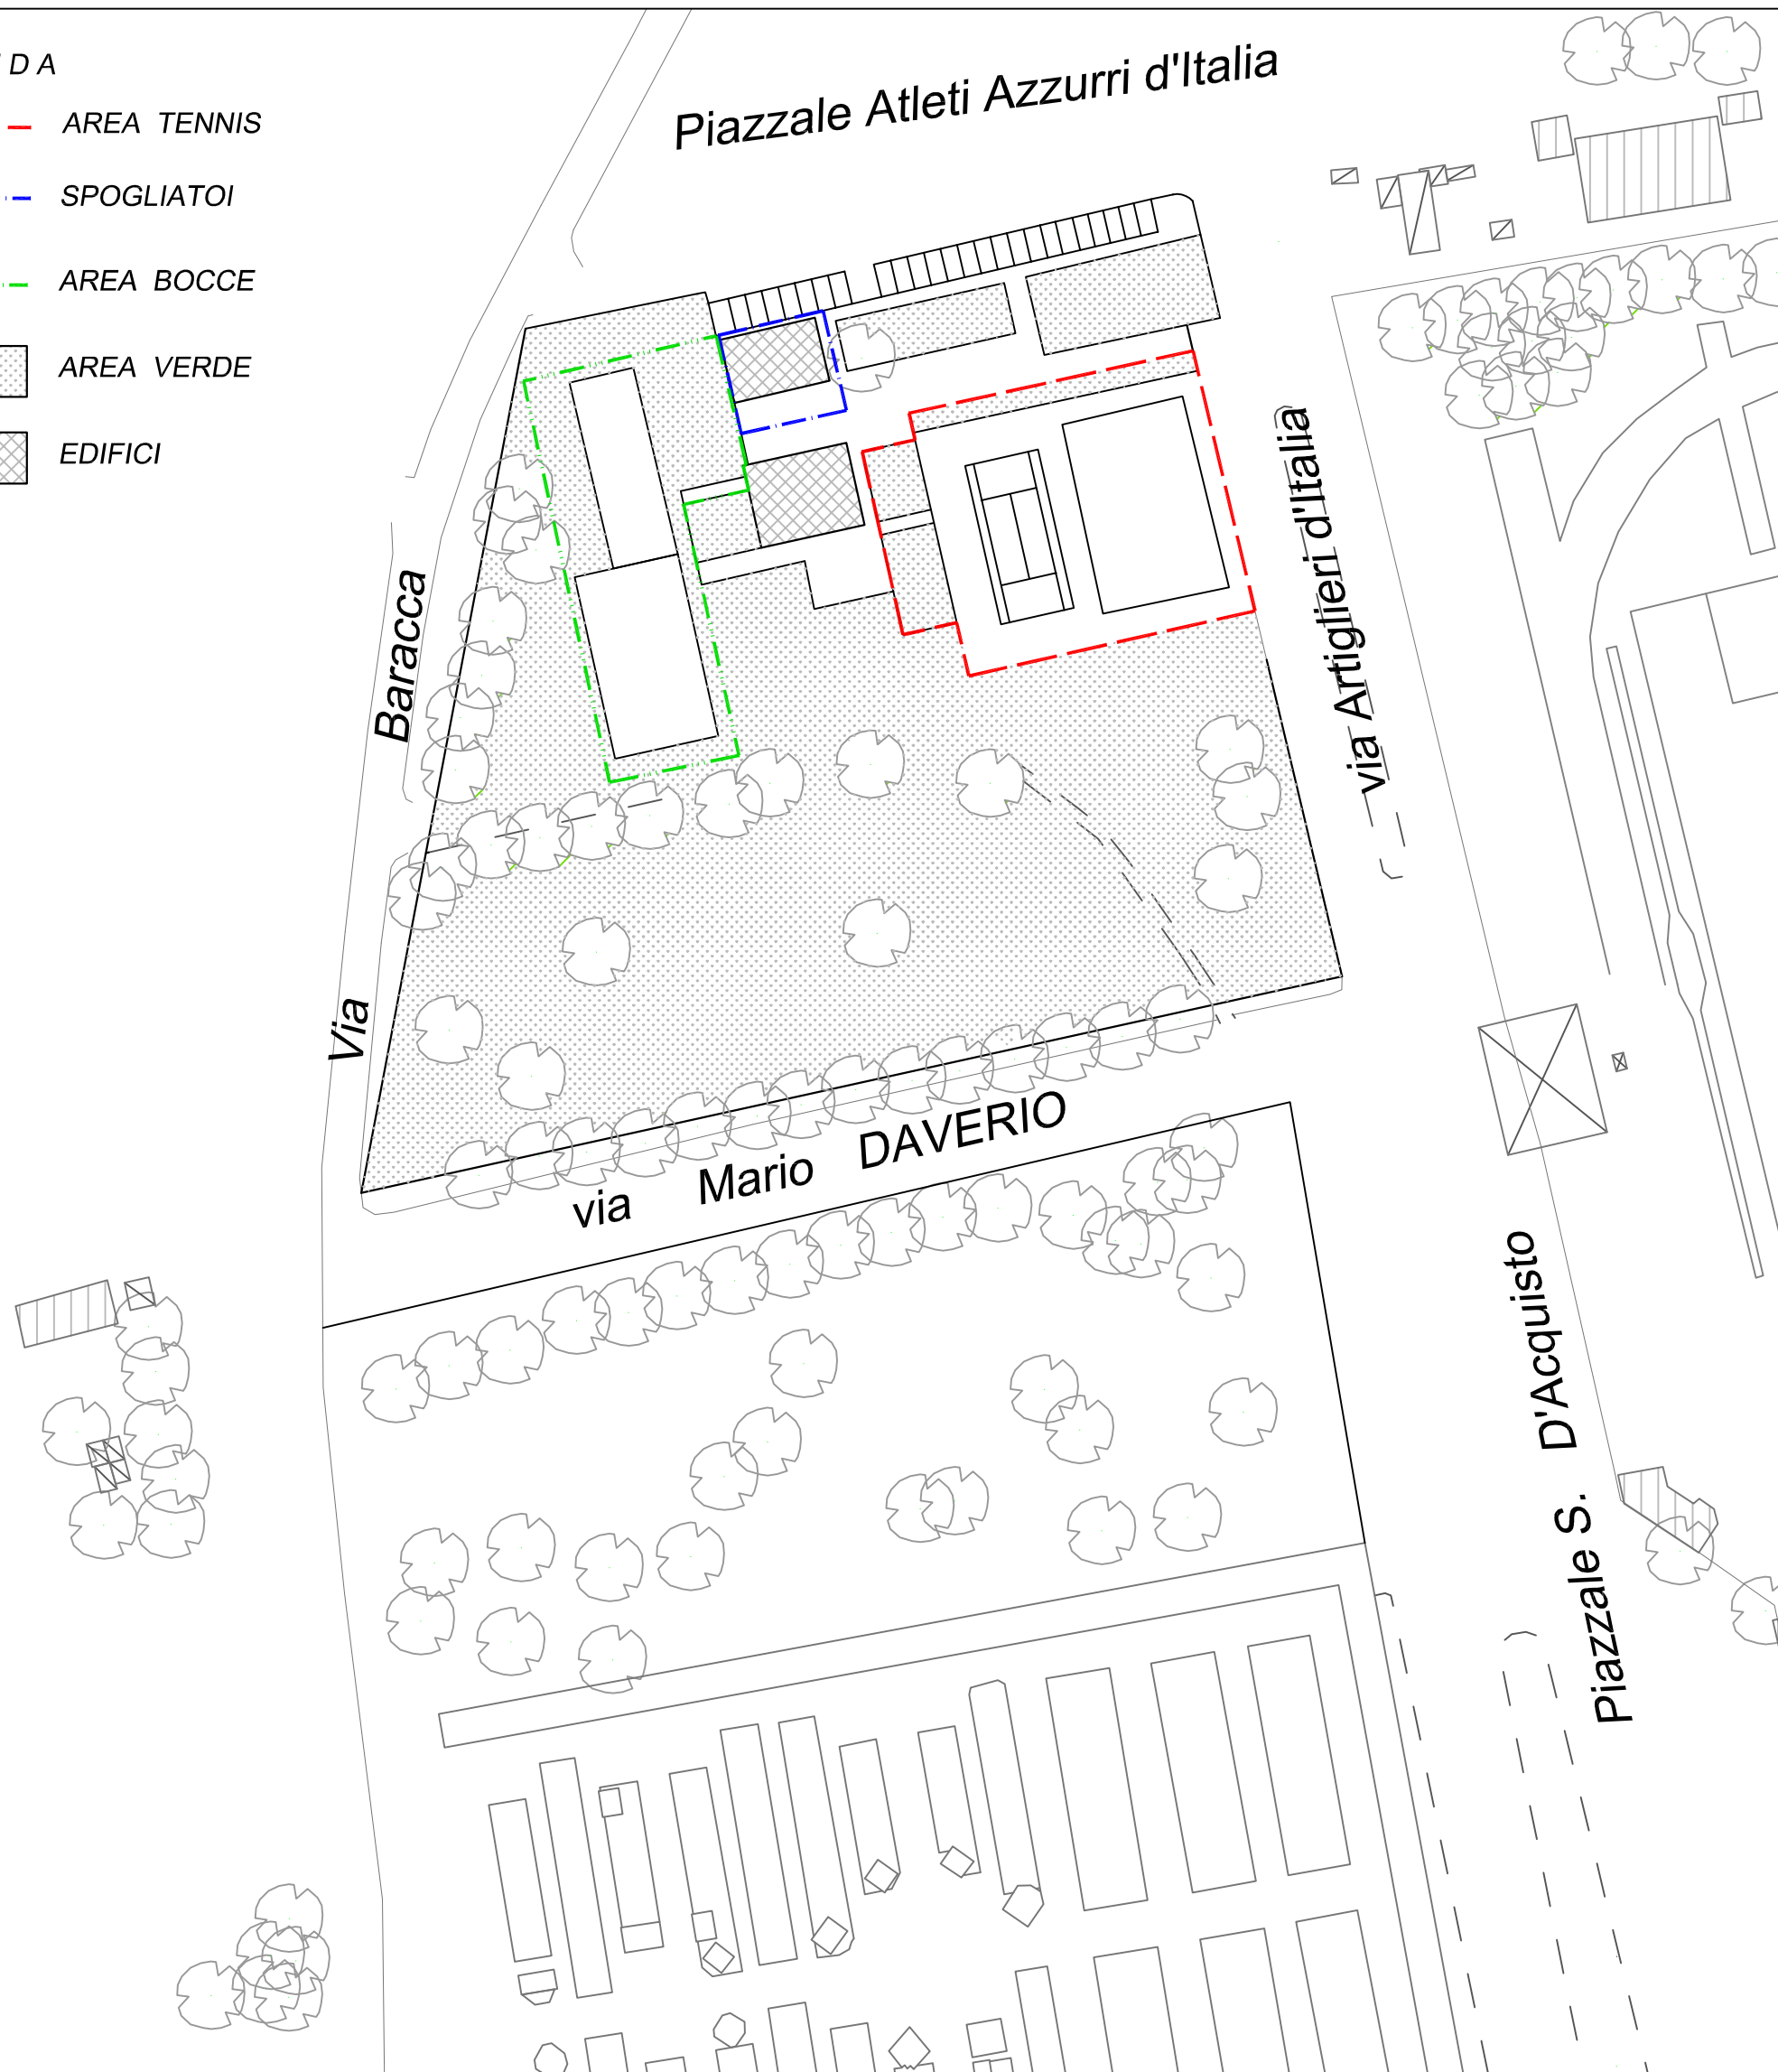

COMUNE DI CAMERI
Provincia di Novara

CAMPI DA TENNIS IN VIA FRANCESCO BARACCA E LOCALI ACCESSORI
Planimetria aree esterne - Allegato B

IL RESPONSABILE
AREA LL.PP. E PATRIMONIO

novembre 2020