




LAMPOGAS NORD S.R.L. CATEGORIE TERRITORIALI COMPATIBILI - LESIONI REVERSIBILI

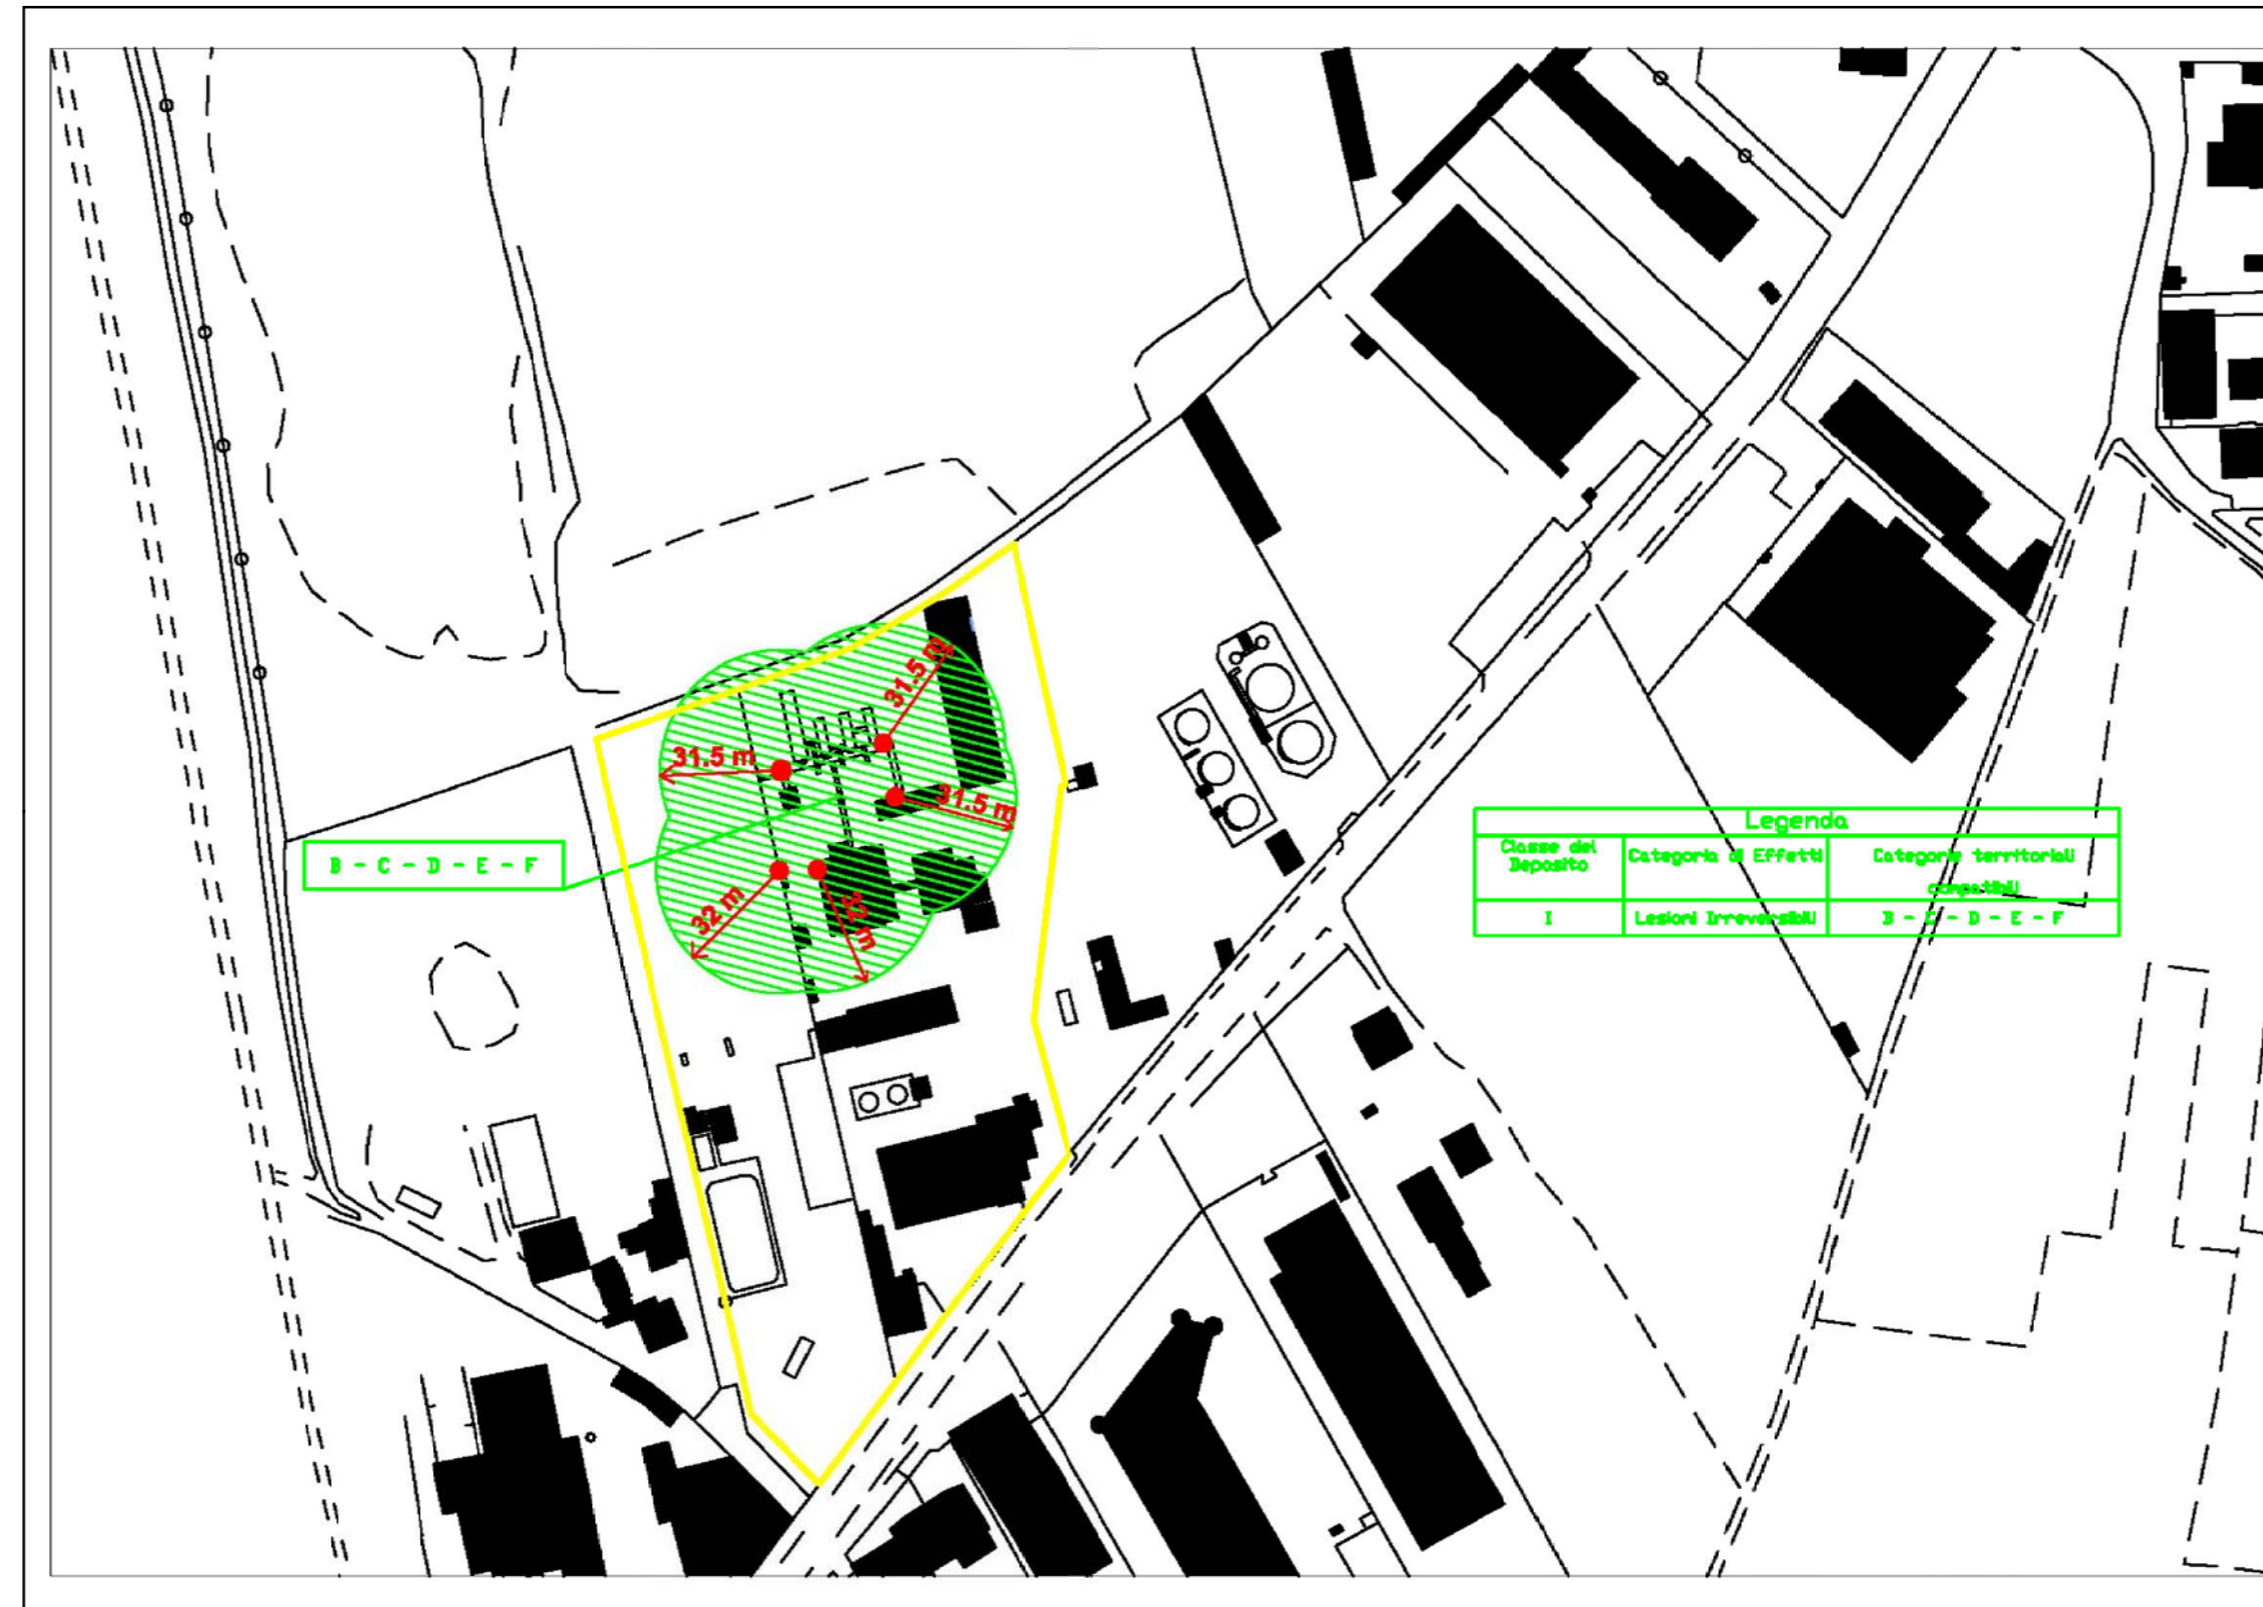


LAMPOGAS NORD S.R.L. CATEGORIE TERRITORIALI COMPATIBILI - LESIONI IRREVERSIBILI

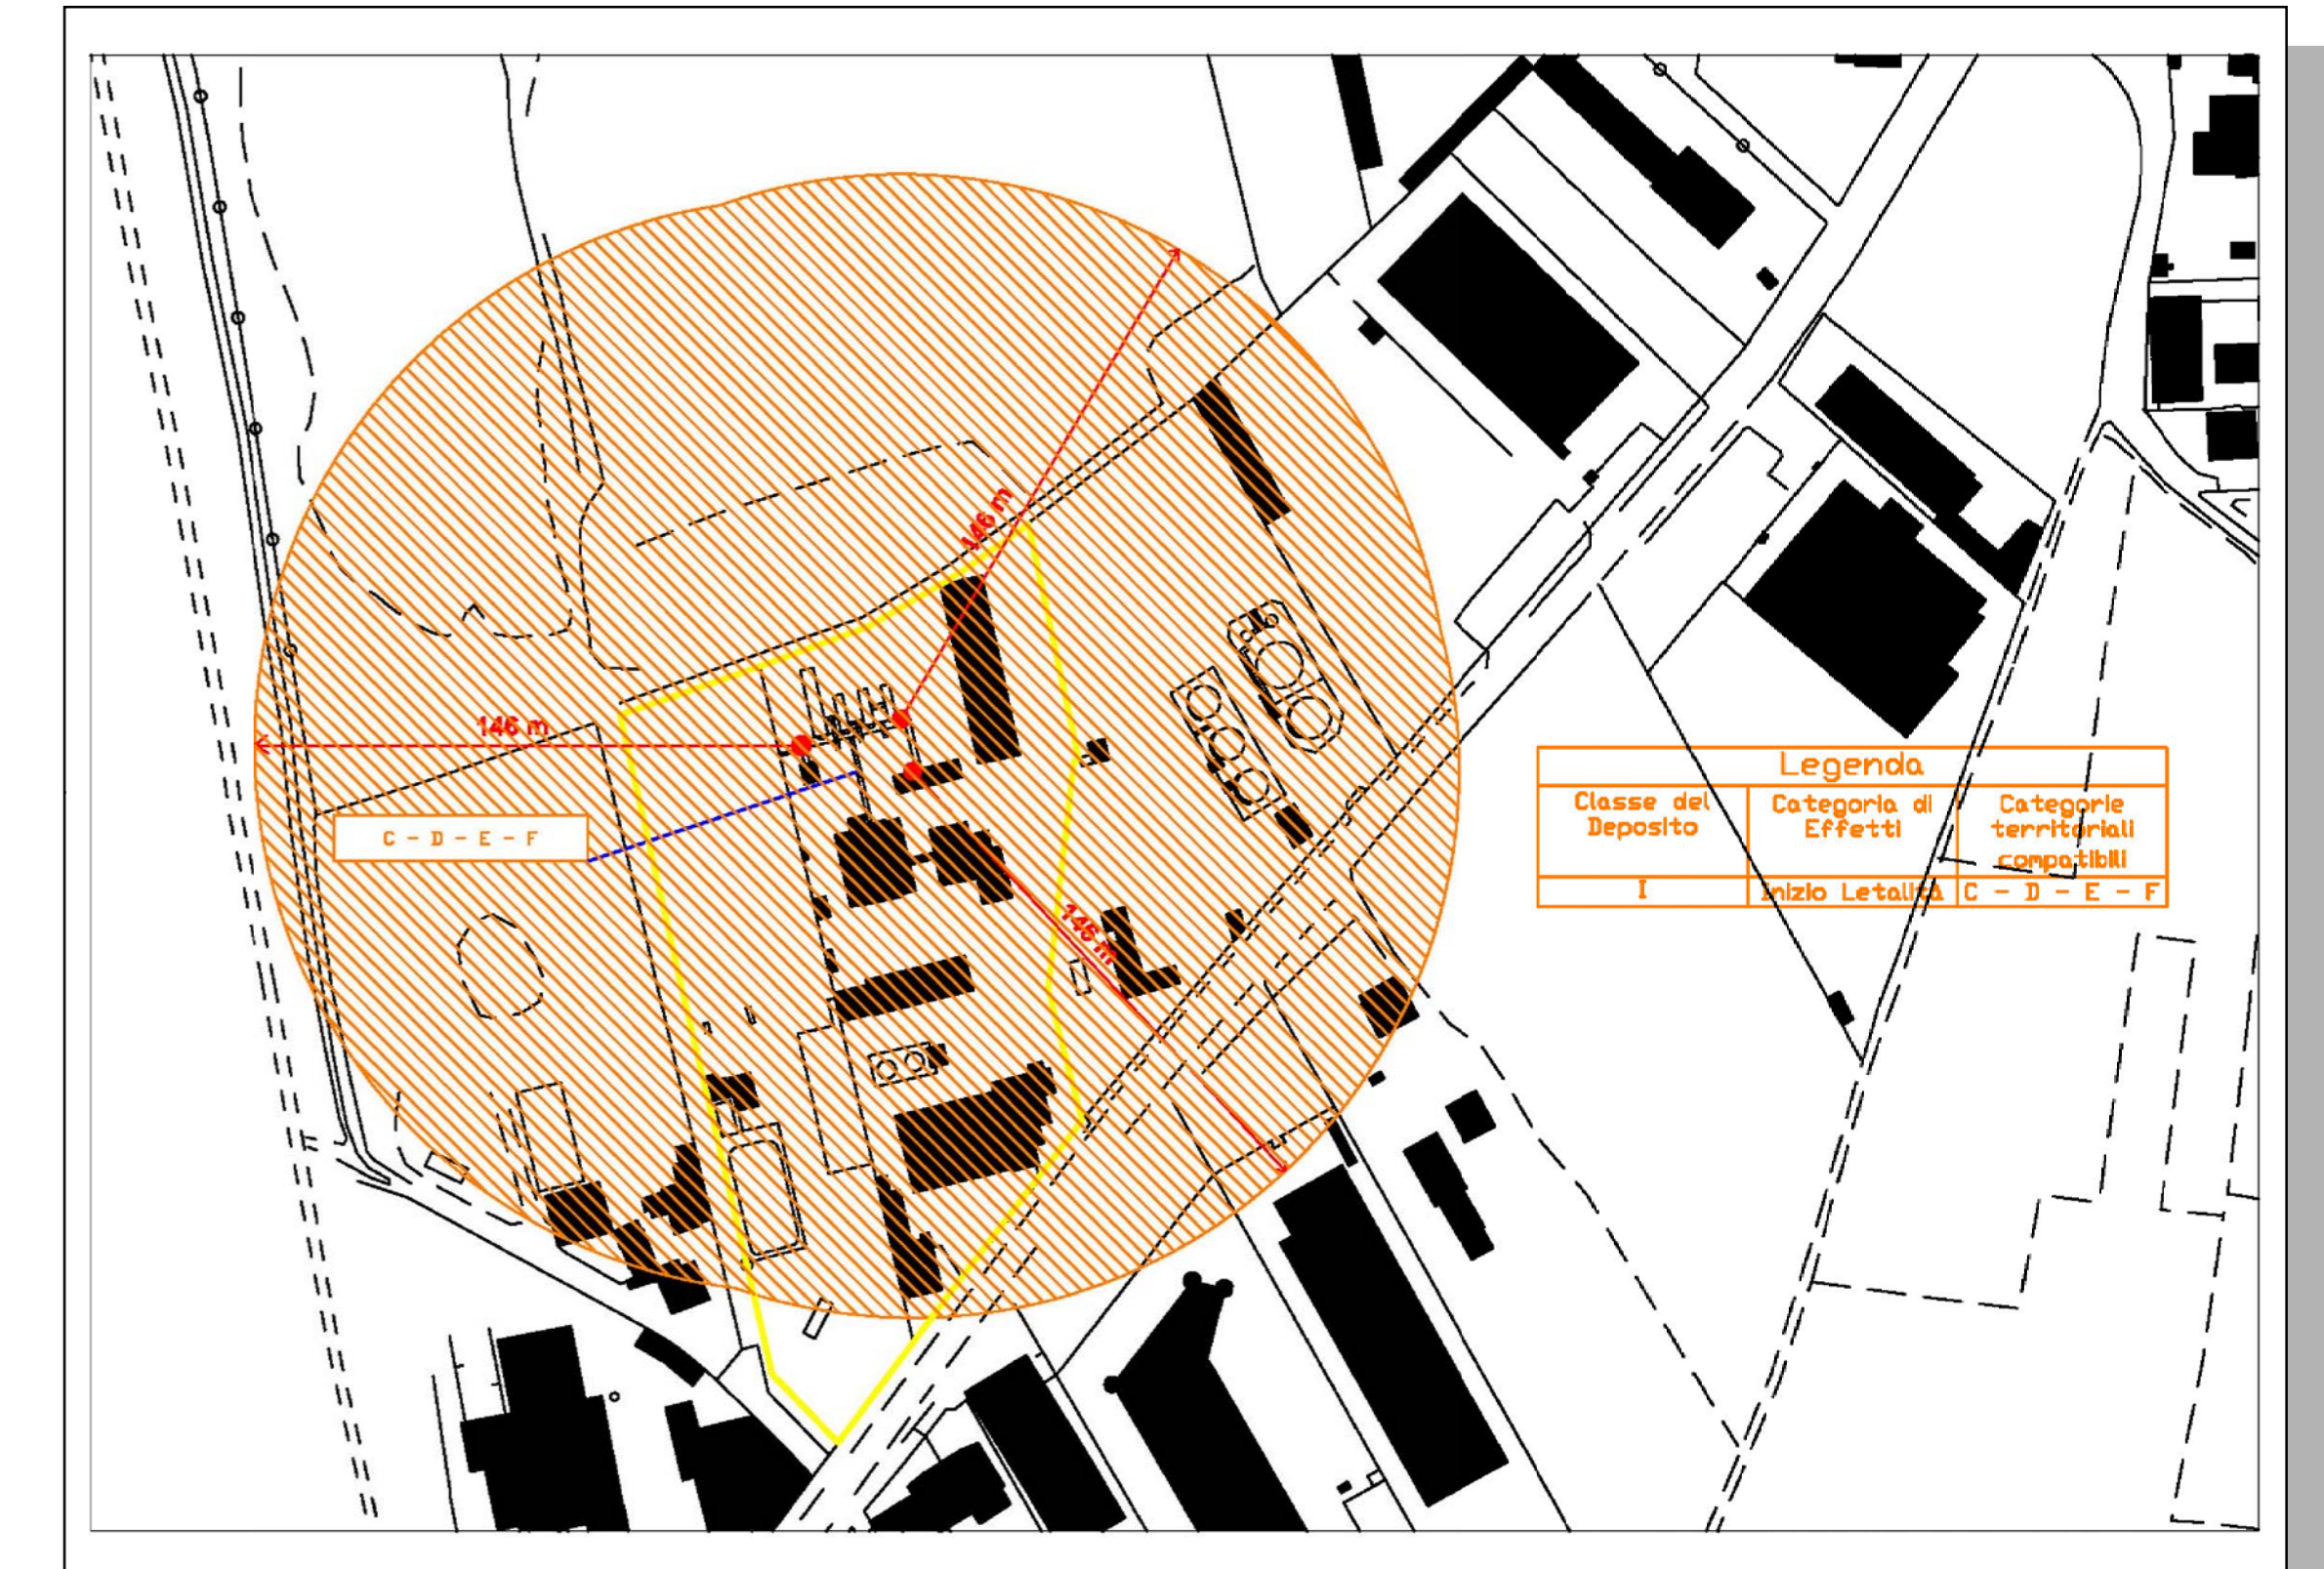

LAMPOGAS NORD S.R.L. CATEGORIE TERRITORIALI COMPATIBILI - INIZIO LETALITA'

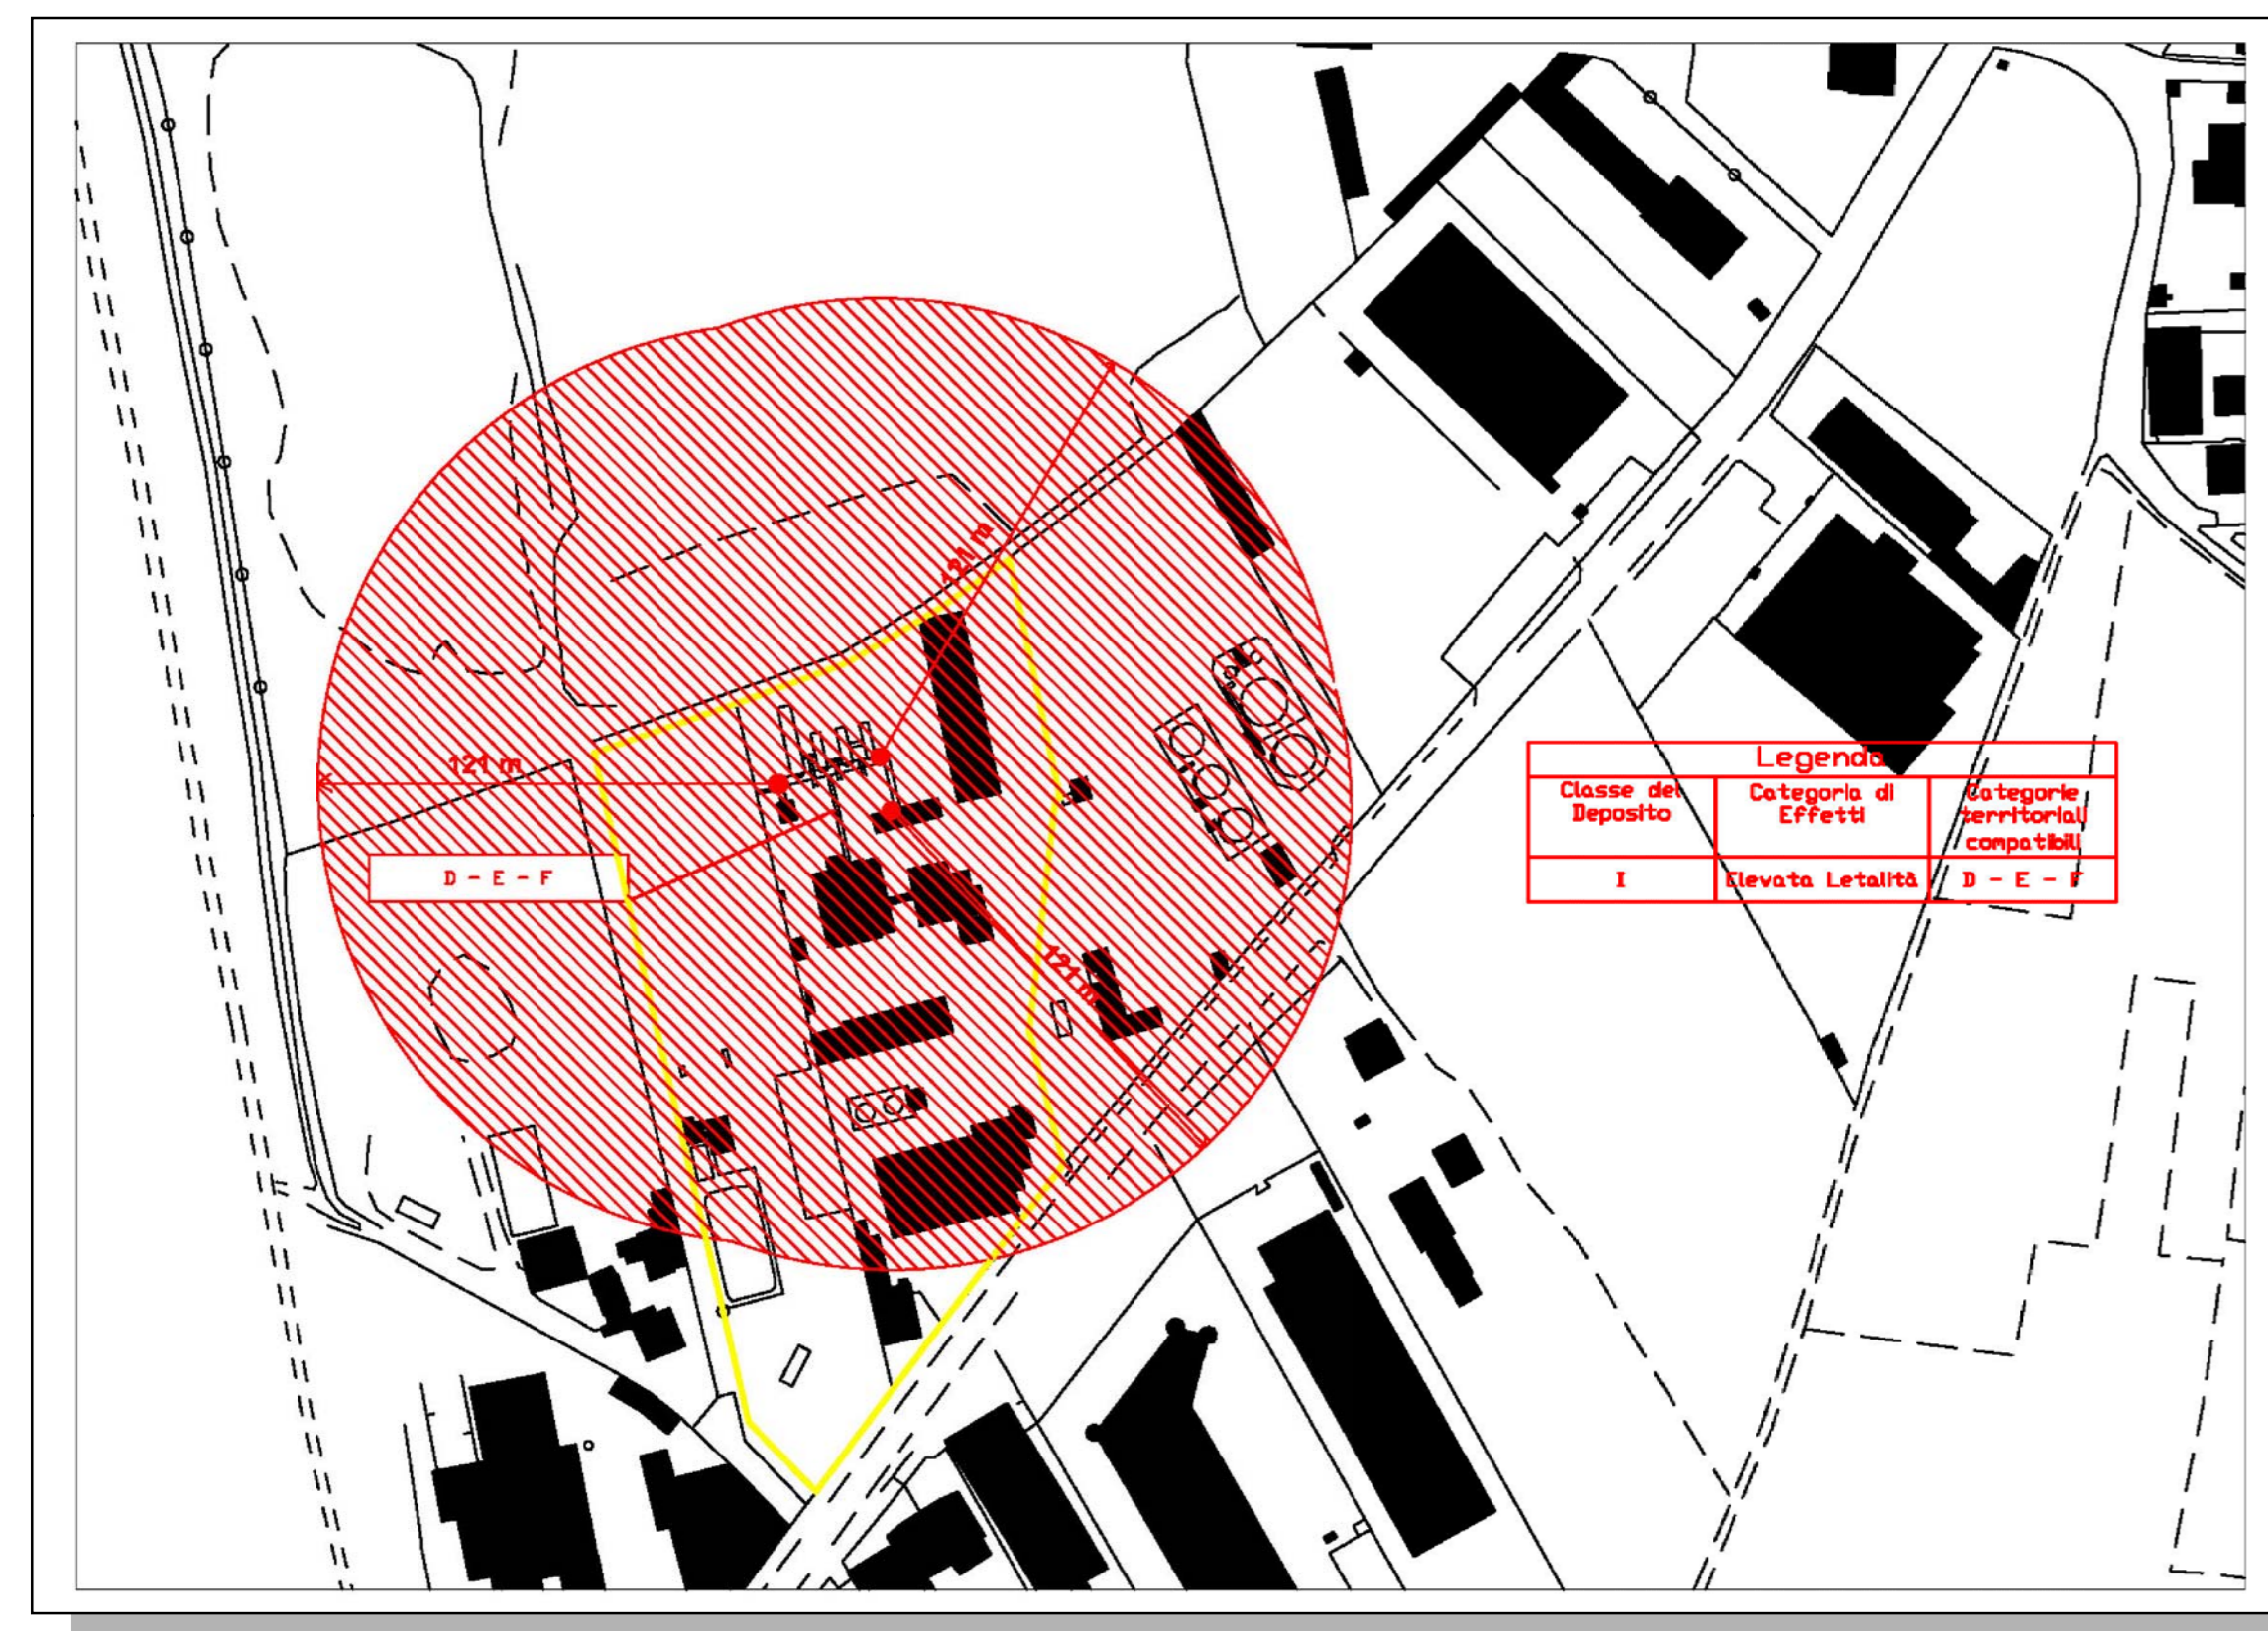

LAMPOGAS NORD S.R.L. CATEGORIE TERRITORIALI COMPATIBILI - ELEVATA LETALITA'

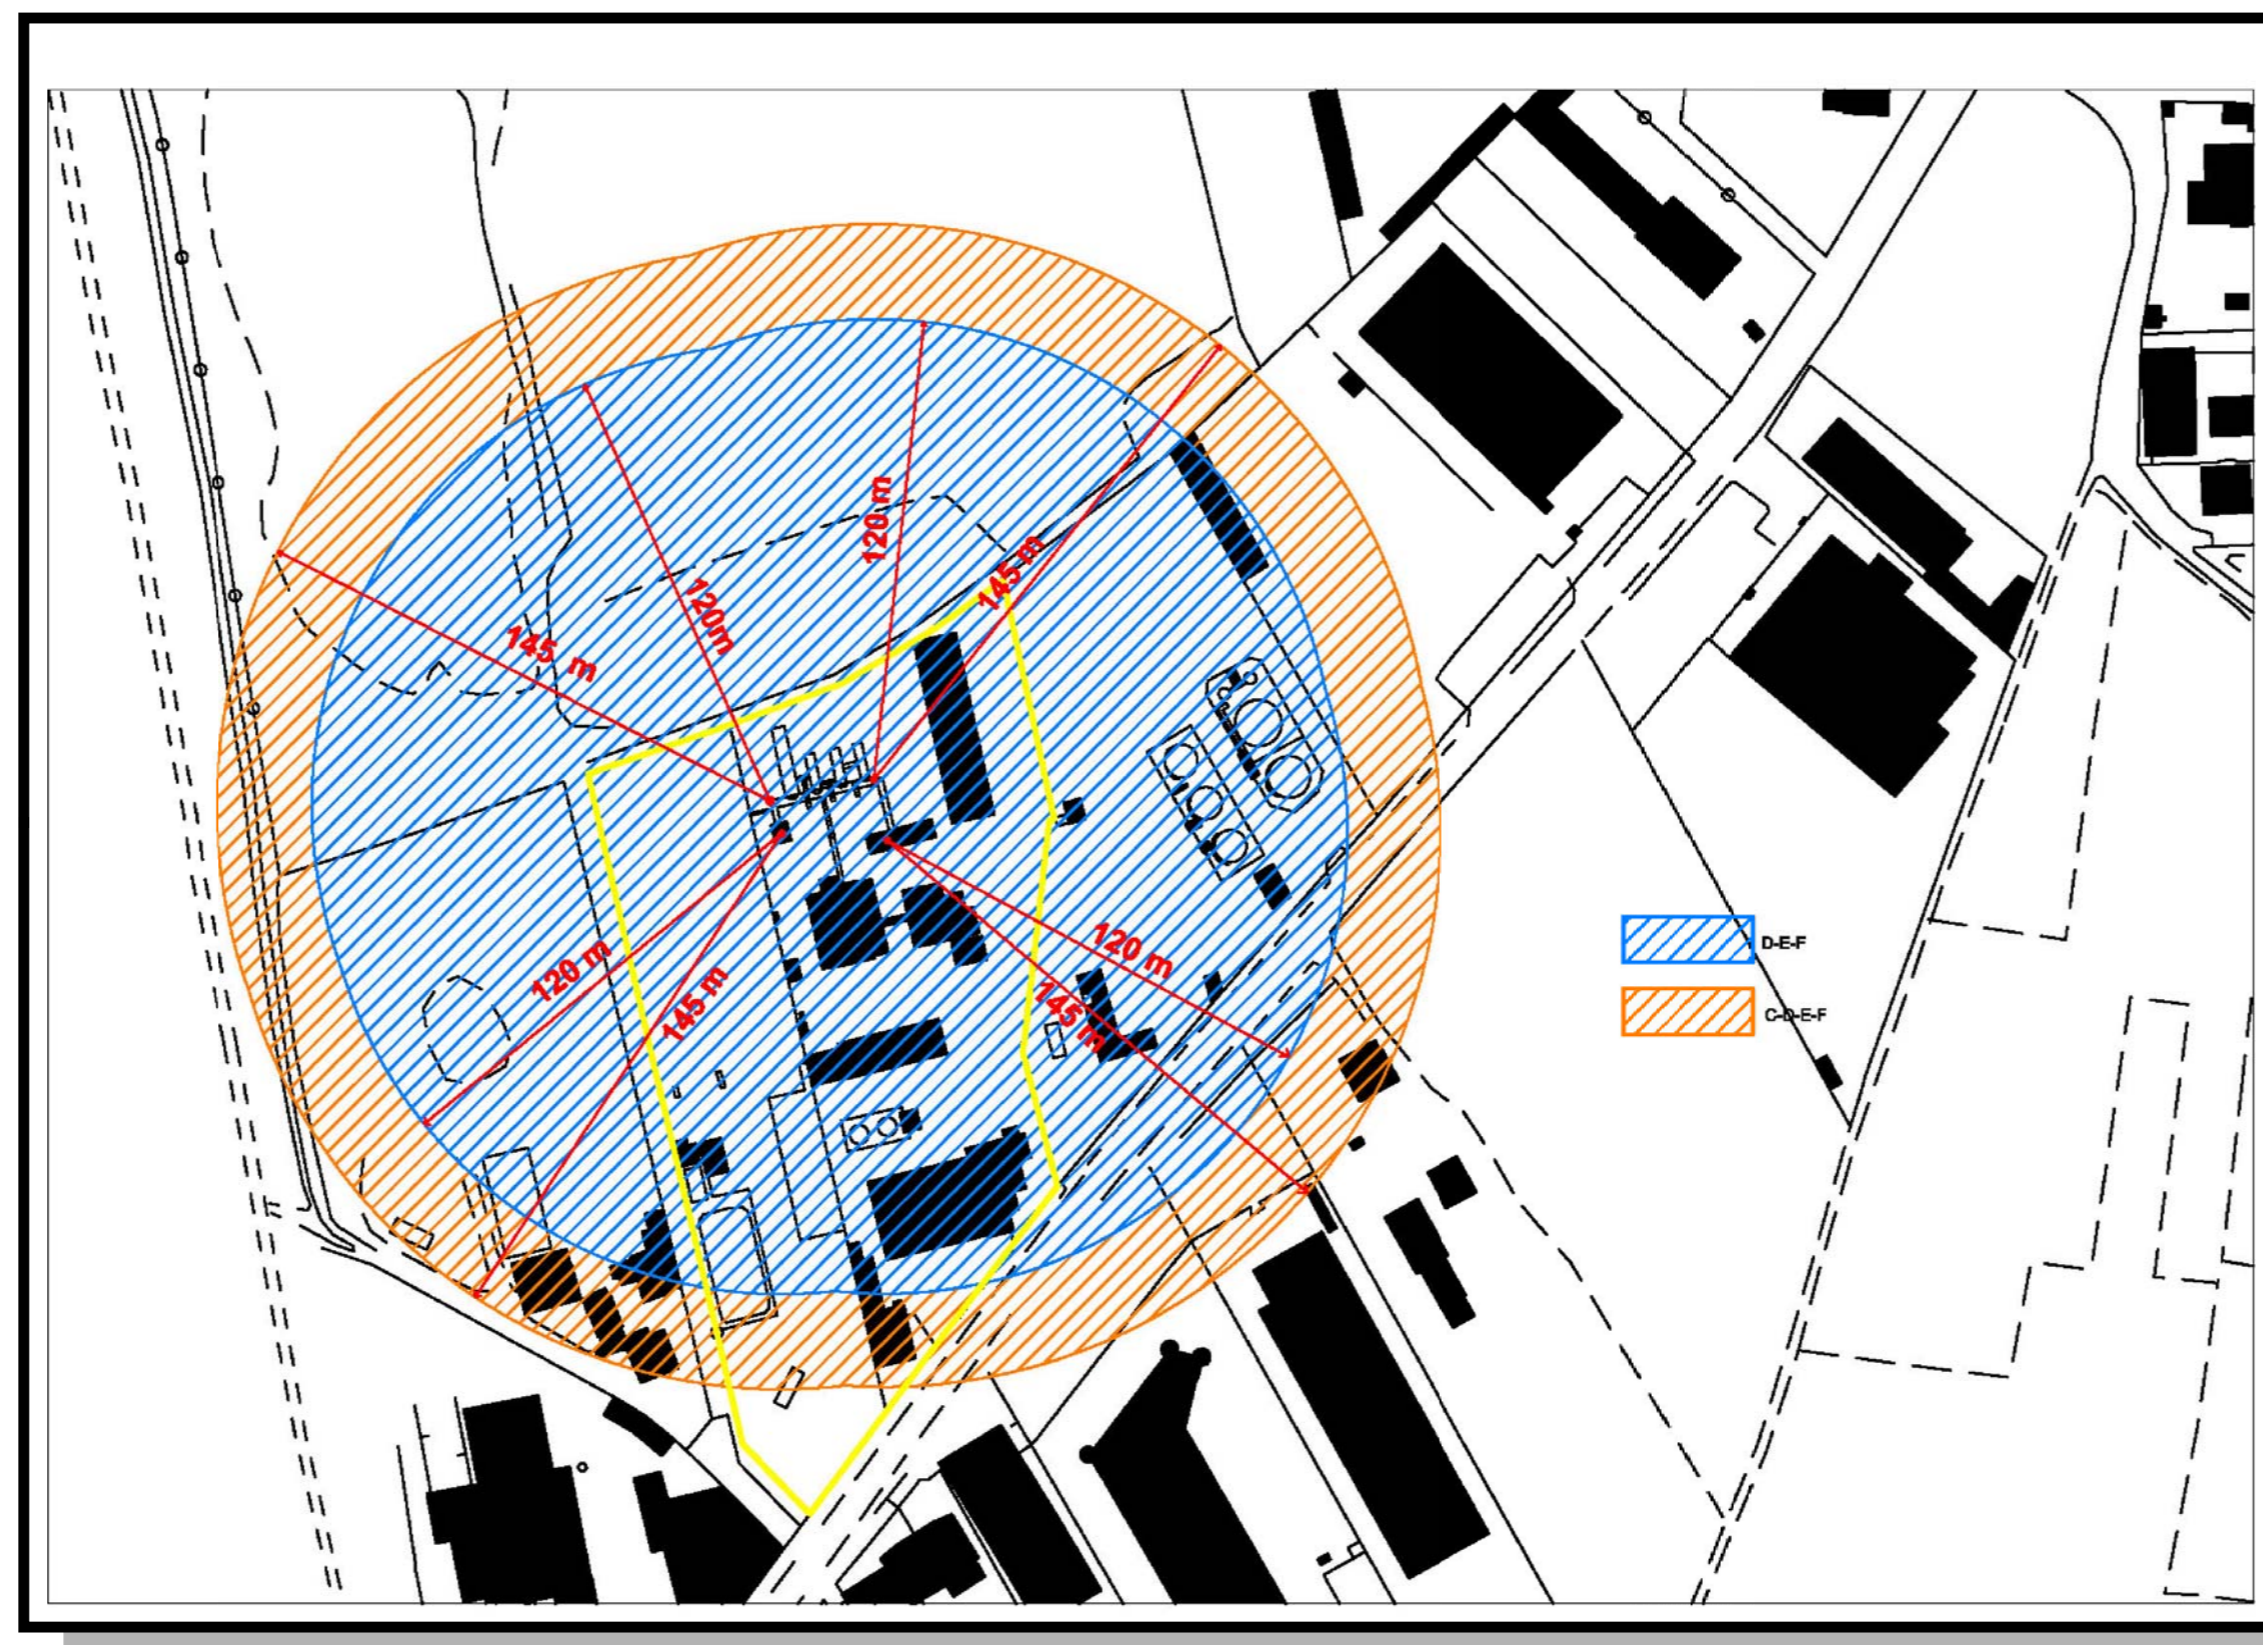


LAMPOGAS NORD S.R.L. CATEGORIE TERRITORIALI COMPATIBILI

REGIONE PIEMONTE
 PROVINCIA DI NOVARA
 COMUNE DI CAMERI

VARIANTE STRUTTURALE N. 8

Elaborato tecnico RIR

Arch. Roberto Gazzola
 V. Indipendenza n. 16
 28066 Galliate (NO)
 tel/fax +39 0321 364625
 e-mail: robertogazzola@studiogazzola.eu

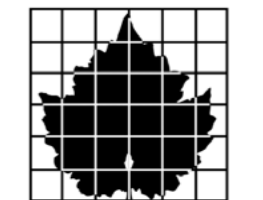

AR / H ORDINE DEGLI ARCHITETTI PIANIFICATORI, PAESAGGISTI E CONSERVATORI PROVINCIA DI NOVARA
 C.O. NOVARA E VERBAIO - CORSO CASALE ARCHITETTO
 Gazzola Roberto n° 464

Ing. Laura Santacroce
 V. Gramsci 11
 28066 Galliate (NO)
 tel +39 3396760806
 e-mail: laurasantacroce@fastwebnet.it



Collaborazione
 Arch. Sandro Cucchetti

PROGETTO DEFINITIVO
 Progetto Preliminare adottato con DCC
 n.39 del 30/09/2011

Scala 1:2000

TAV. 5
 "Attività Seveso - categorie territoriali compatibili per categorie di effetti"
TAV. 5B - LAMPOGAS NORD SRL

comittente
COMUNE DI CAMERI

Emissione
 ottobre 2013
 codice lavoro
 2010017

revisione	oggetto	data	controllato
1			
2			
3			