

ELEMENTI TERRITORIALI PUNTUALI

▲ elementi territoriali


NUMERO	DESCRIZIONE	INDIRIZZO	CATEGORIA D. M. 9/09/2001
1	Forze dell'Ordine	Via Mugugo	C
2	Scuola media e impianto sportivo	Via Mare', 36	A
3	Scuola dell'infanzia	Via Mare', 34	A
4	Parcheeggio	SS n.32 Ticinese	C
5	Grande distribuzione	SS n.32 Ticinese	C
6	Parcheeggio	SS n.32 Ticinese	C
7	Edificio polivalente	Via Novara	C
8	Grande distribuzione	Via Novara	C
9	Parcheeggio	Via Mazzini	C
10	Luogo di culto	Via A. Diaz, 20	C
11	Uffici	P.zza Dante Alighieri, 25	C
12	Luogo di culto	Via Matteotti	C
13	Luogo di culto	Plazza Dante Alighieri	C
14	Luogo di culto	Via Matteotti	C
15	Scuola elementare	Via Manzoni, 8	A
16	Scuola elementare	Via Manzoni, 27	A
17	Uffici	Via F. Baracca	C
18	Luogo di culto	Vicolo L. Ballardini	C
19	Impianto sportivo	Via San Francesco	C
20	Scuola dell'infanzia	Plazza Don Oreste Valli	A
21	Alta sede	Plazza Don Oreste Valli	A
22	Grande distribuzione	Via F. Baracca	B
23	Luogo di culto	Via S. Pietro della Croce	C
24	Luogo di culto	Via S. Pietro della Croce	C
25	Impianto sportivo	Via Ticino	C
26	Cimitero	Via F. Baracca	D
27	Impianto sportivo	Plazza S. D'Acquisto	B
28	Impianto sportivo	Plazza S. D'Acquisto	B
29	Impianto sportivo	Via Baracca	B
30	Grande distribuzione	Via Ugo Foscolo	C
31	Grande distribuzione	SS n.32 Ticinese	C
32	Luogo di ritrovo al chiuso	SP per Novara	B
33	Attività turistico ricettiva	SP per Novara	C

VINCOLI AMBIENTALI

- Altissima
- Rilevante

VULNERABILITA' AMBIENTALE MOLTO CRITICA

AZIONI PER IL CONTROLLO DELLA CRITICITA'
Le aree dedicate allo stoccaggio o le aree soggette a transito delle sostanze classificate pericolose per l'ambiente sono protette da:
• bacini di contenimento dei serbatoi
• pavimentazione in cemento con pozzetti di raccolta intercettati o collezionabili agli impianti interni di trattamento
• pavimentazione in autobloccante con foglio di poltine di

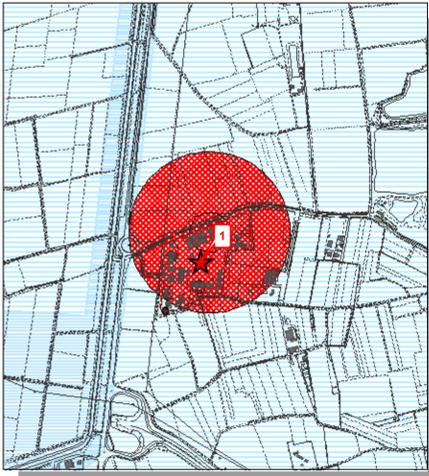

Legenda

vulnerabilità ambientale "molto critica"

★ Attività produttive soggette a direttiva Seveso

Numero	NOME	INDIRIZZO	TIPOLOGIA
1	PROCOS S.p.A.	VIA GIACOMO MATTEOTTI, 249	PRODUZIONE CHIMICA FARMACEUTICA
2	LAMOGAS NORD S.r.l.	VIA PROVINCIALE PER NOVARA, 150	DEPOSITO E IMBOTTIGLIAMENTO DI GAS LIQUEFATTI

☆ Attività sottoglia Seveso

Numero	NOME	INDIRIZZO	TIPOLOGIA
1	MERITOR	SP CAMERI-BELL KM5	VENDITA VEICOLI E AUTO OFFICINA


★ Attività sottoposta a cautela

Numero	NOME	INDIRIZZO	TIPOLOGIA
1	LA COMMERCIALE HELION	VIA ARTIGIANATO 3	RIVENDITA GAS IN BOMBOLE

Fasce compatibilità DM 9/5/2001 - DGR n. 17-377 del 26 luglio 2010

Legenda

- area osservazione A-B-C-D-E-F
- area esclusione C-D-E-F
- aree di danno D-E-F
- aree di danno E-F
- aree di danno C-D-E-F
- aree di danno F
- zona di cautela

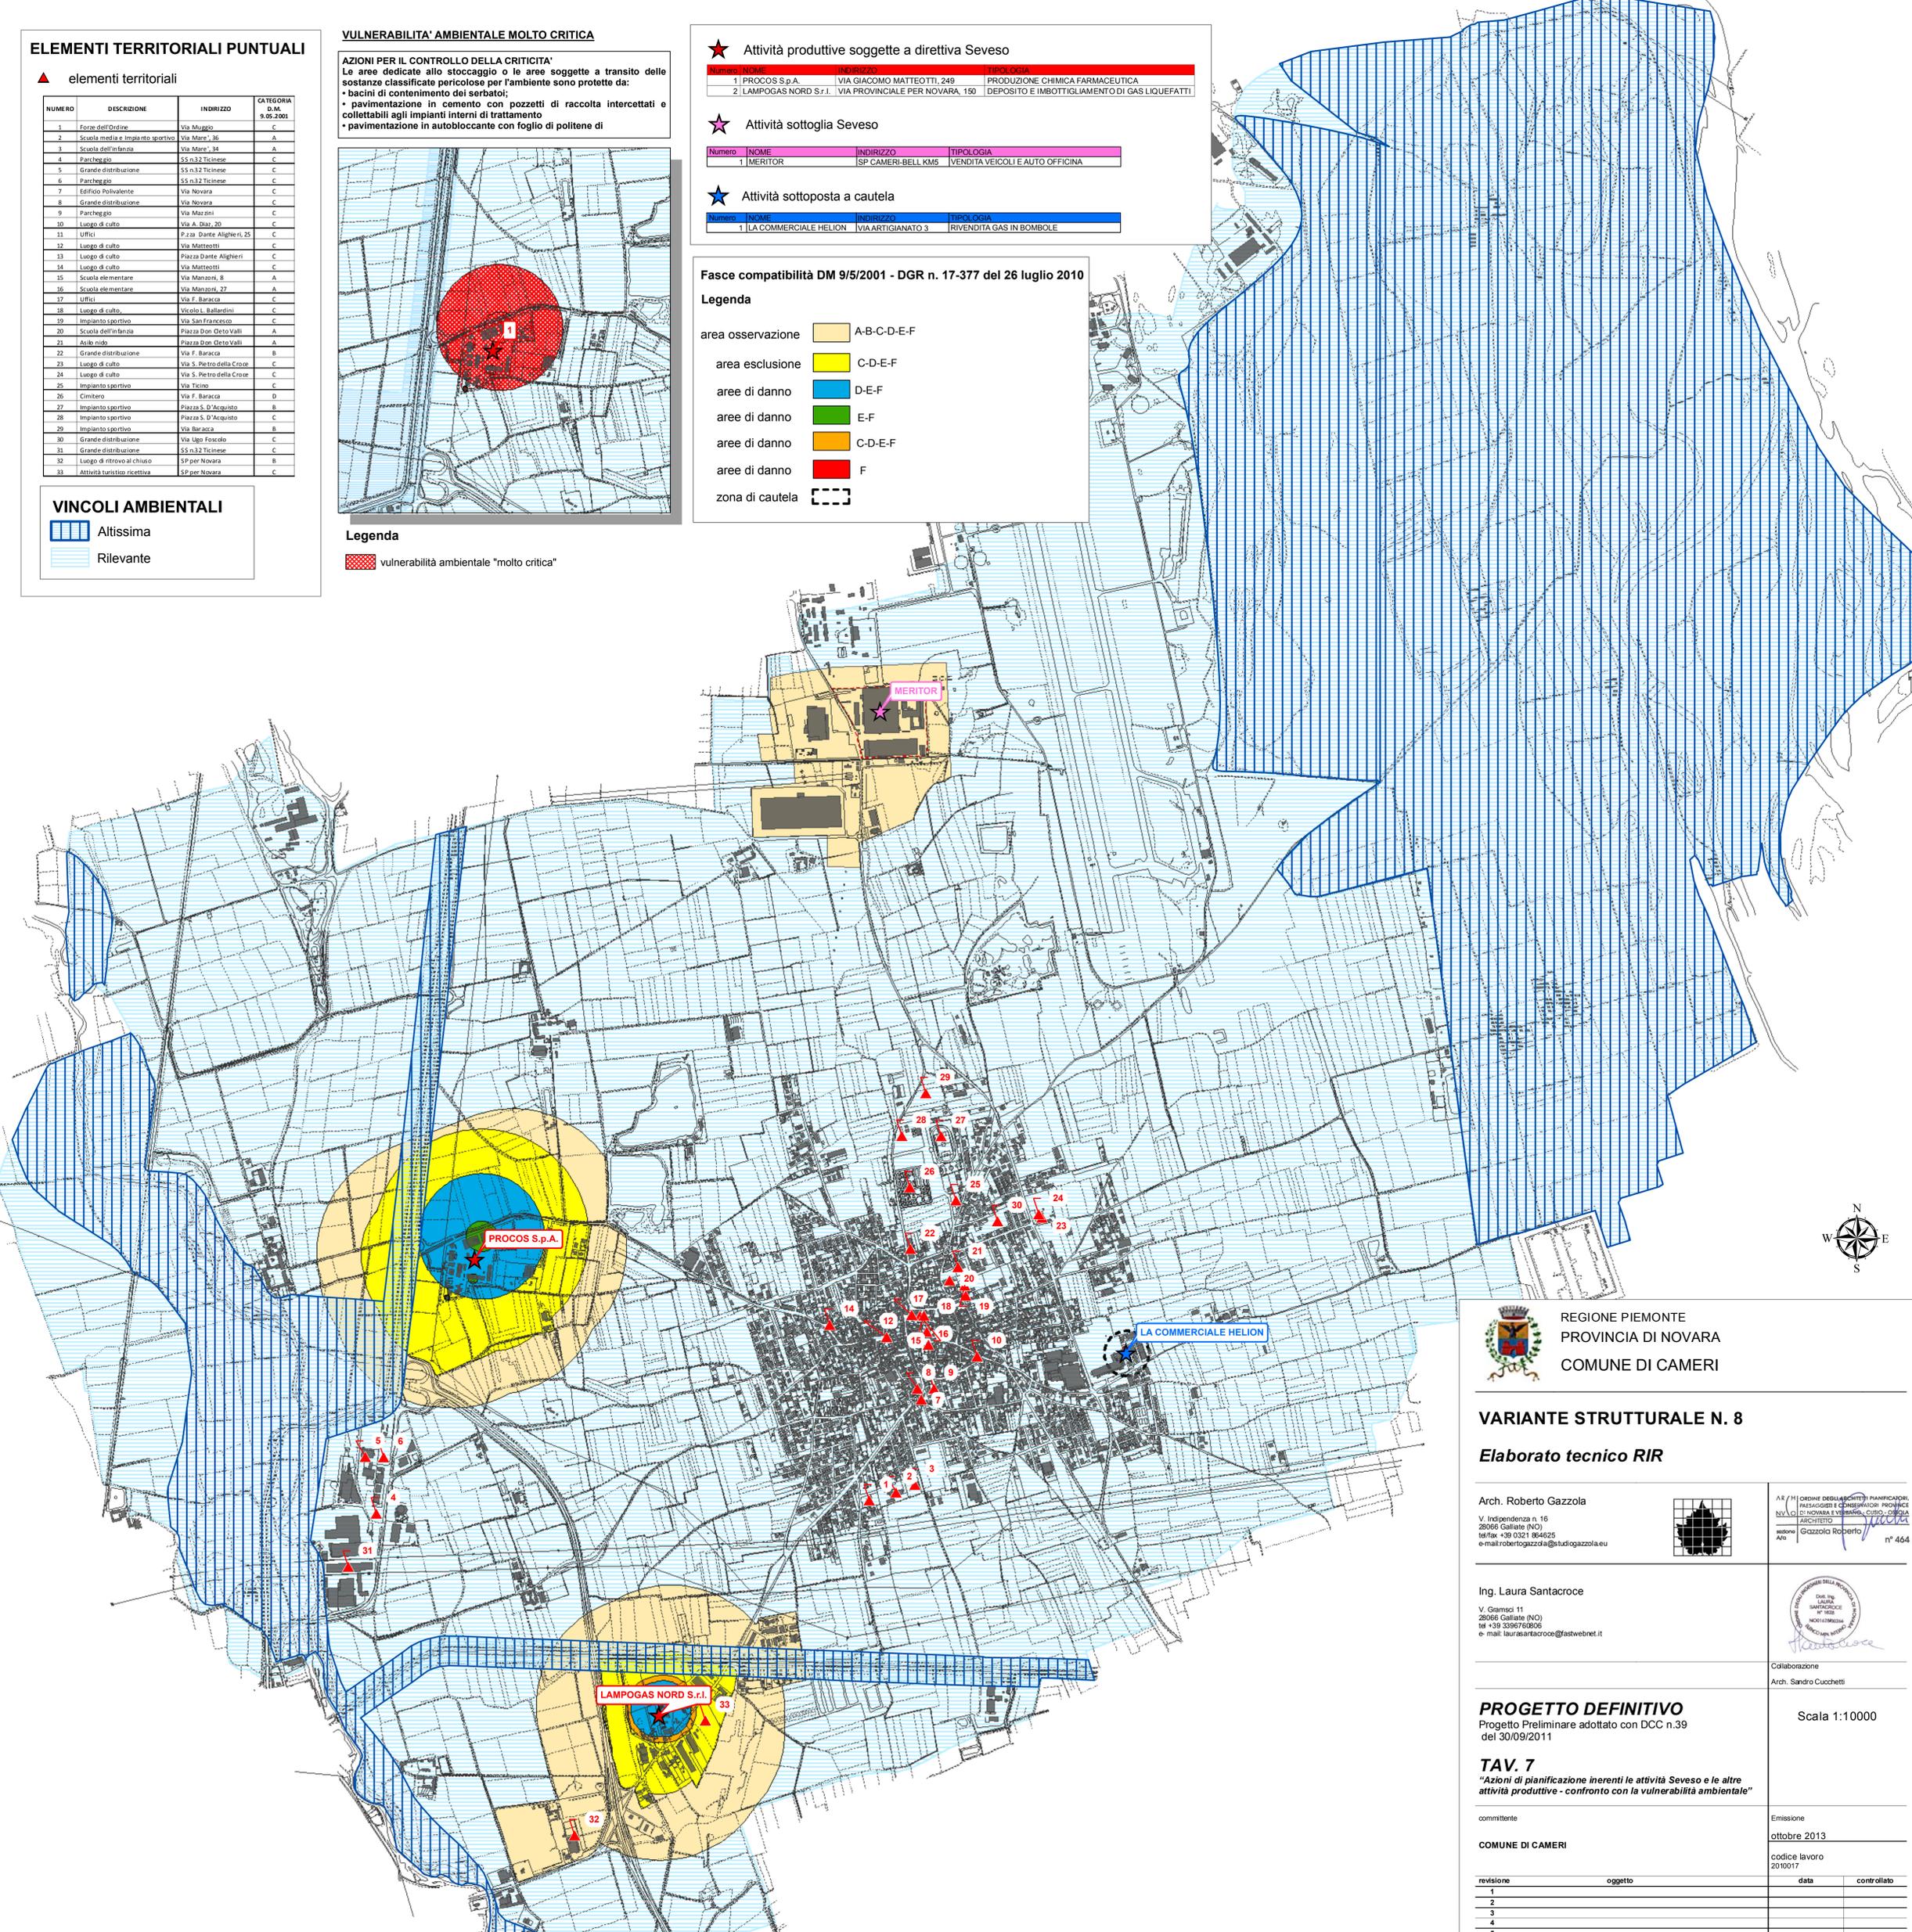

REGIONE PIEMONTE
PROVINCIA DI NOVARA
COMUNE DI CAMERI

VARIANTE STRUTTURALE N. 8
Elaborato tecnico RIR

Arch. Roberto Gazzola
V. Indipendenza n. 16
28066 Galliate (NO)
tel/fax: +39 0321 864625
e-mail: robertogazzola@studiogazzola.eu



AR / M / ORDINE DEGLI ARCHITETTI PIANIFICATORI, PRELIEGISTI E CONSULENTI PROVINCIA NOVARA
ARCHITETTO
Roberto Gazzola
n° 464

Ing. Laura Santacroce
V. Gramsci 11
28066 Galliate (NO)
tel: +39 0385769006
e-mail: laurasantacroce@fastwebnet.it



Collaborazione
Arch. Sandro Cucchiotti

PROGETTO DEFINITIVO
Progetto Preliminare adottato con DCC n.39 del 30/09/2011

Scala 1:10000

TAV. 7
"Azioni di pianificazione inerenti le attività Seveso e le altre attività produttive - confronto con la vulnerabilità ambientale"

committente
COMUNE DI CAMERI

Emissione
ottobre 2013

codice lavoro
2010017

revisione	oggetto	data	controllato
1			
2			
3			
4			
5			