

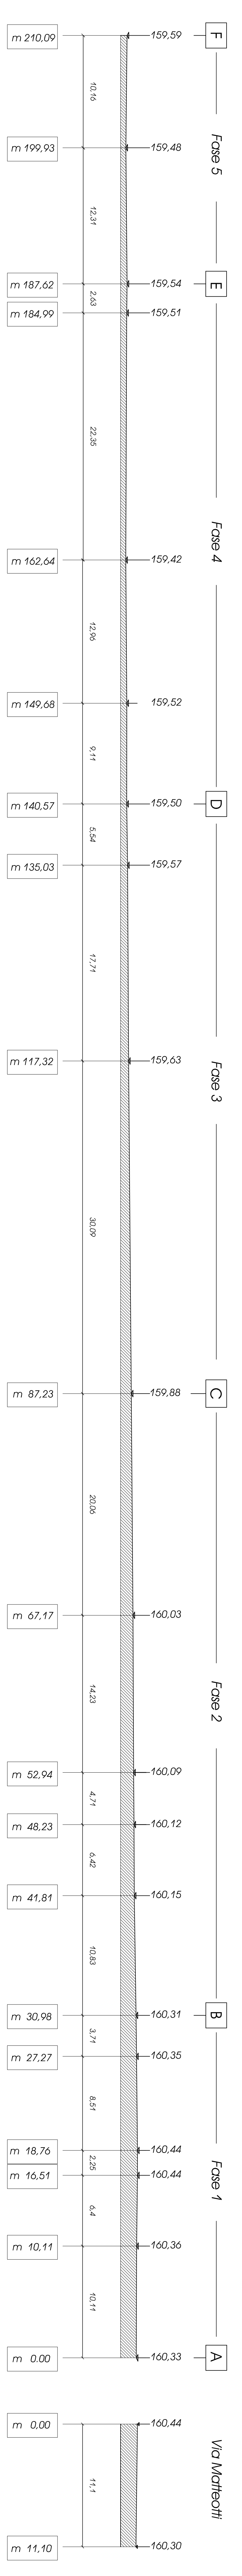


PROFILO LONGITUDINALE ASSE STRADA

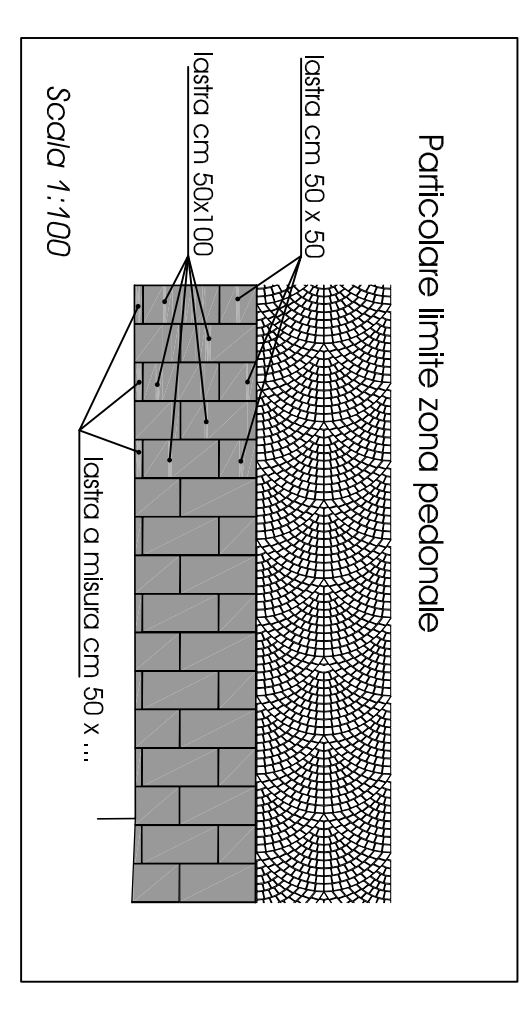

Scalio delle lunghezze 1:200 - scalio delle altezze 1:20

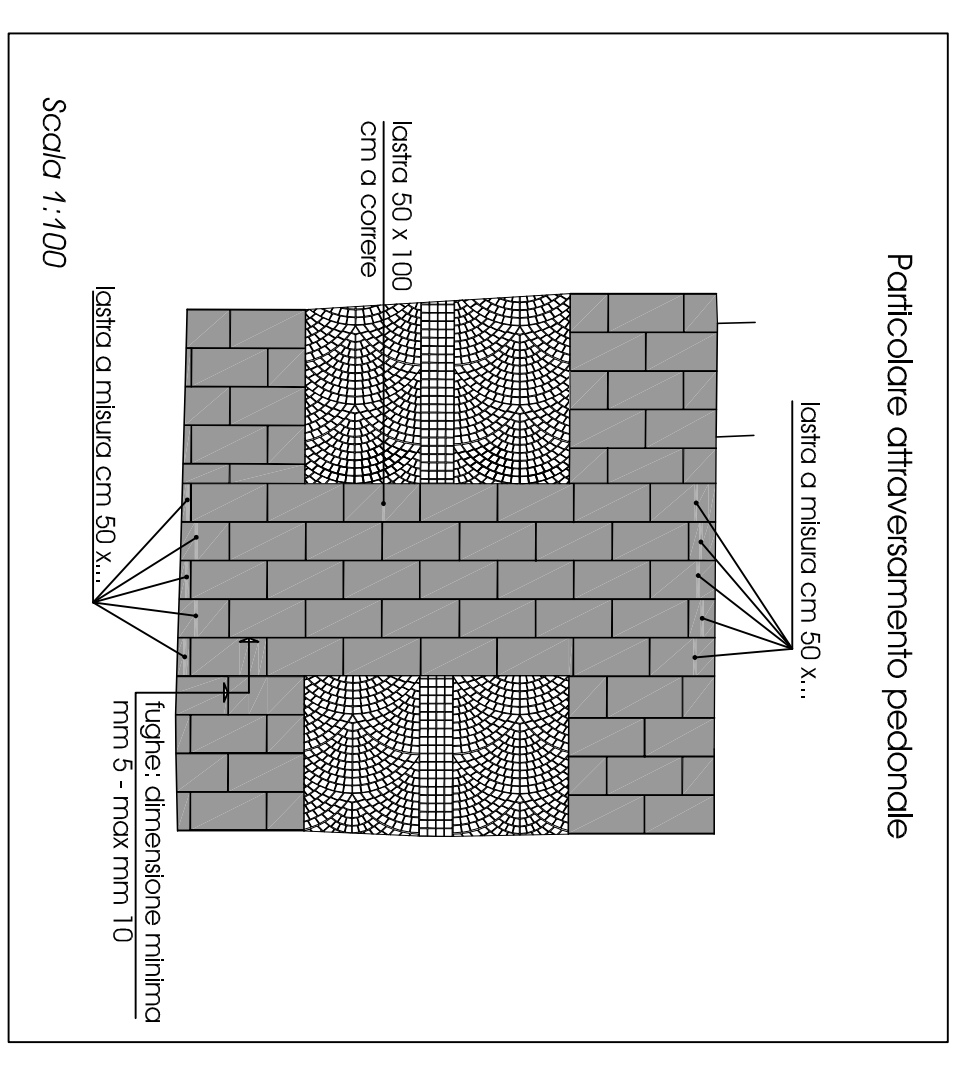

SCHEMA TIPO FOSSA LASTRE

Comittente		
Comune di Corneli, Piazza Dante Alighieri, 25 - 28062 (NO)		
Progetto		
Lavori di riqualificazione e messa in sicurezza di Via Novara		
Oggetto Tavola		
PLANIMETRIA GENERALE E SEZIONE LONGITUDINALE		
Studio di progettazione arch. Giuseppe Quaglia 28100 Novara - Viale Dante Alighieri, 22 Tel. 0321624738 e-mail: giuseppequaglia@archquaglia.it Prestazioni: ing. Fabio Vergari - ing. Valeriano Ercotti		
Intitolo	Tavola	1
Tit.	data	scala
1951	21.11.2018	1:200/ 1:100/ 1:20
aggiornamenti		